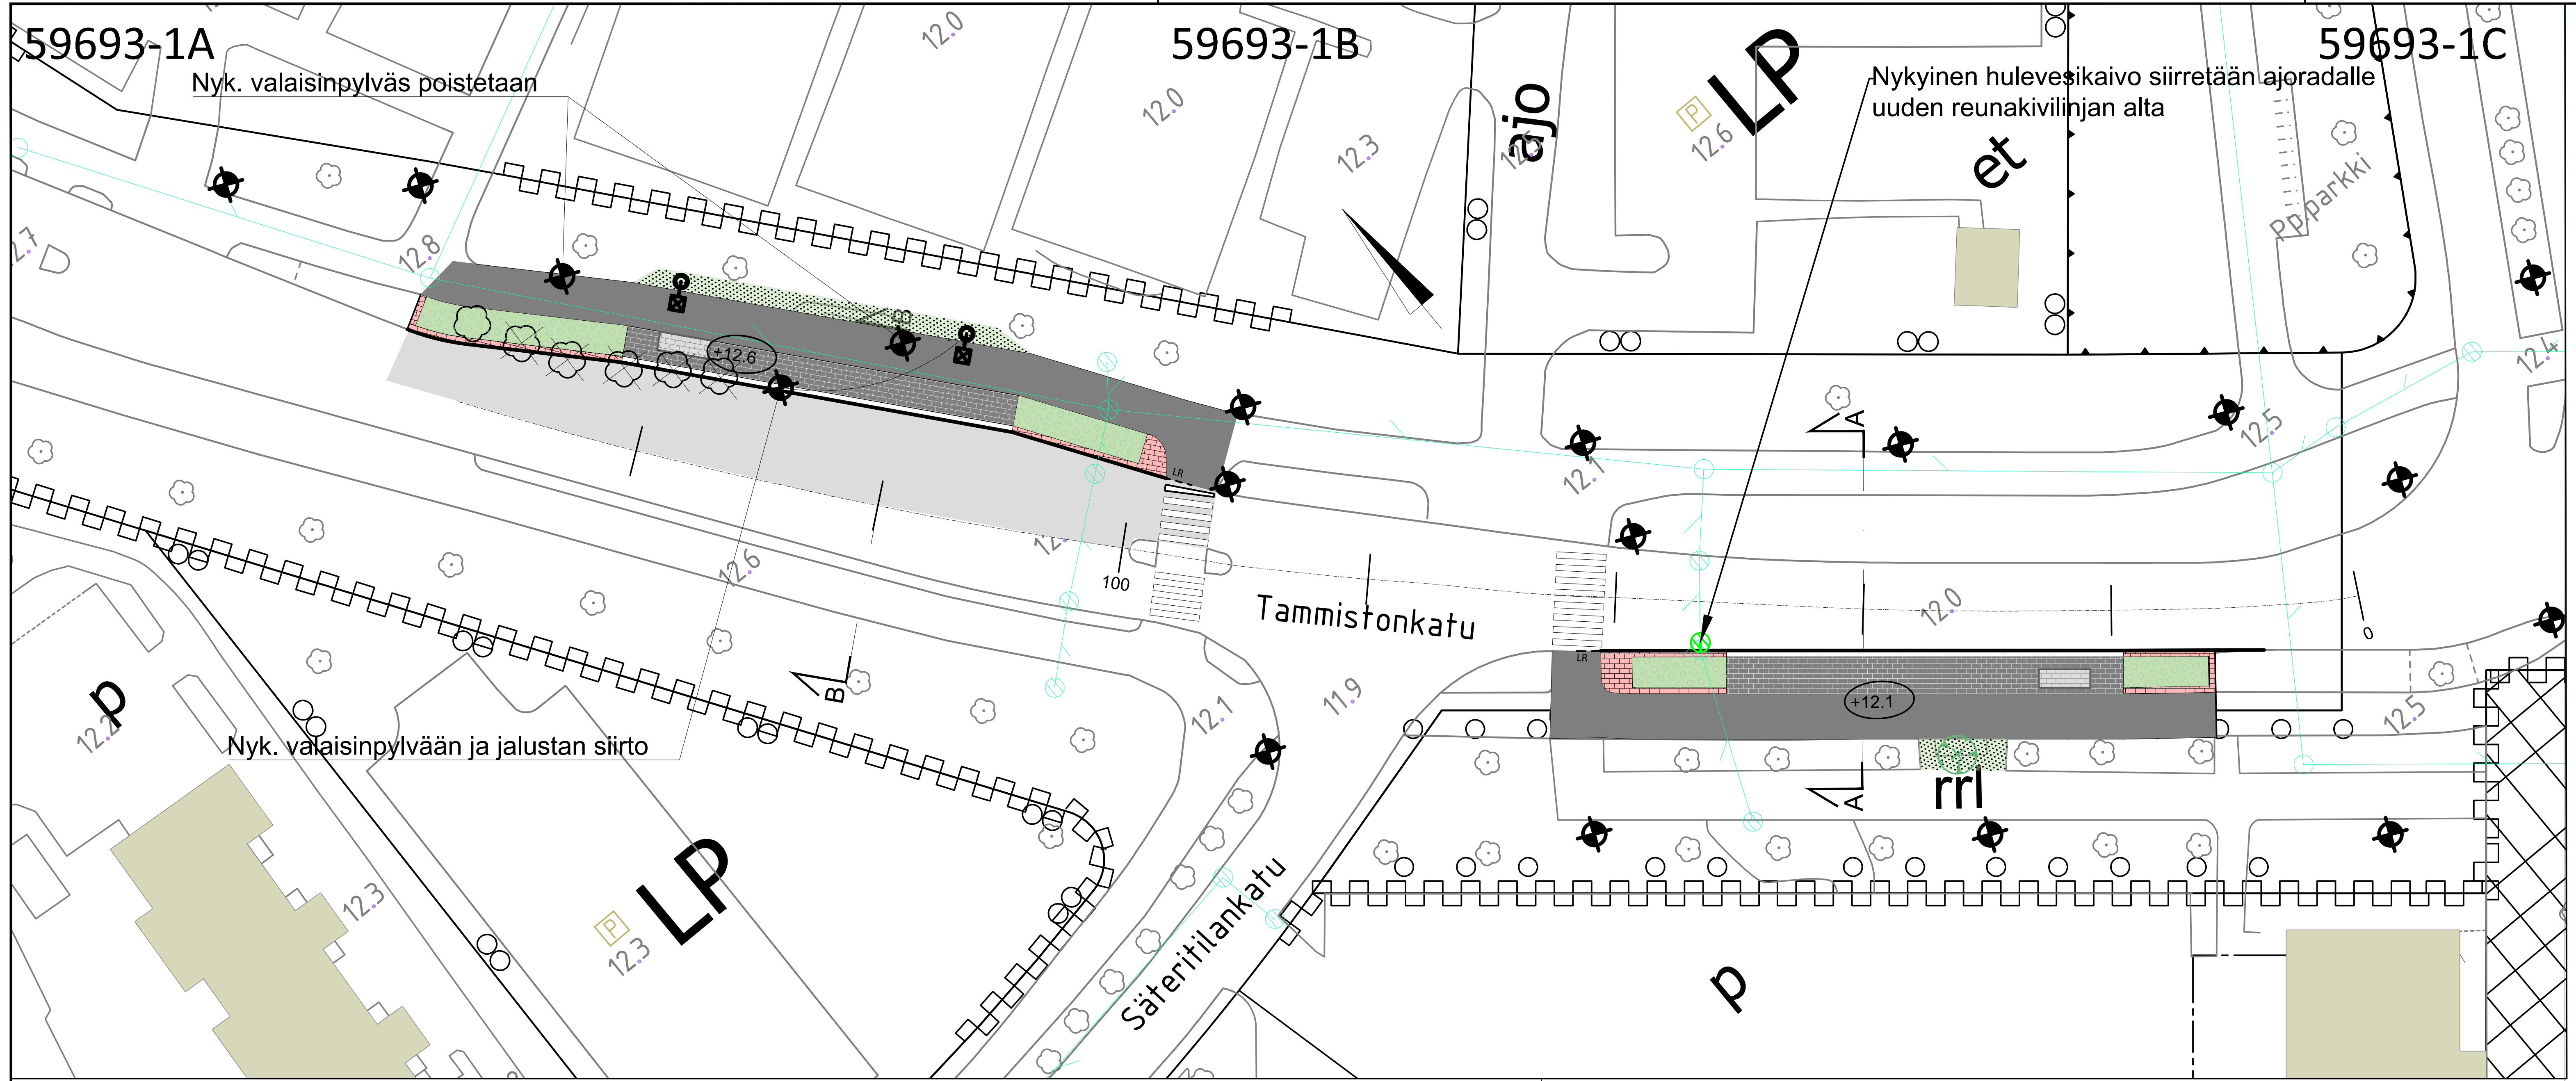

Tammistonkatu
Tyyppipoikkileikkaus B-B

Tammistonkatu
Tyyppipoikkileikkaus A-A

59693-1D

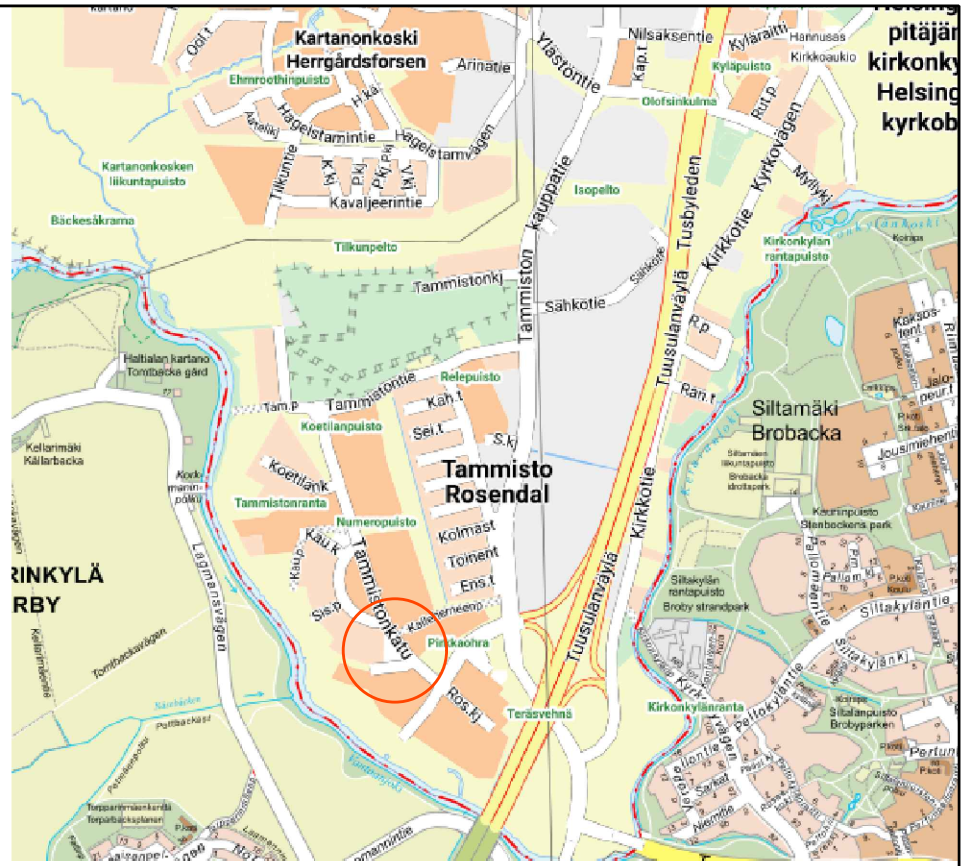

MERKINTÖJEN SELITYKSET:

- Ajorata, asfaltti
- Yhdistetty pyörätie ja jalkakäytävä, asfaltti
- Betonikiviraita, valkoinen kartanokivi
- Uusi betonikiveys, punainen
- Uusi betonikiveys, musta
- Uusi pensasalue
- Uusi / ennallistettava nurmi
- Suunniteltu reunatuki (harmaa luonnonkivi)
- Suunniteltu madallettu reunatuki
- Reunakivetön reunalinja (päällysteen reuna)
- Nykyinen valaisin
- Uusi valaisin
- Nykyinen puu
- Poistettava puu
- Istutettava lehtipuu
- +37,00 Likimääräinen korkeus
- Uusi hulevesiviemäri / kaivo
- Rakennettu hulevesiviemäri / kaivo
- A A poikkileikkaus A-A

VANTAAN KAUPUNKI
KADUT JA PUISTOT

19.12.2024	Hyv.
	Tark. Mikko Valkonen
	Suunn.

50 TAMMISTO

TAMMISTONKATU
LINJA-AUTOPYSÄKIT V5018 JA 5019

KATUSUUNNITELMA

Mittakaava 1:500 1:100

Koord.järj. ETRS-GK25
Korkeusjärj. N2000

Liitt.piir.nro

209 HALLINNOLLISET KATUSUUNNITELMAT

Piir.nro
59693-1

GEOTEKNIIKKA		
Hyv.	18.12.2024	Tark. H. Alava Bergroth
Tark.	18.12.2024	Suunn. Ossi Inkiläinen

HSY:n vesihuolto
PL 300
00066 HSY
p. (09) 15611

Nro

Hyv.	
Tark.	
Hyv.	
Tark.	