

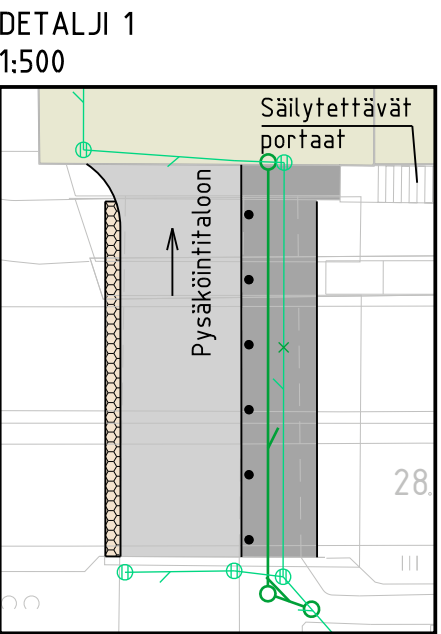
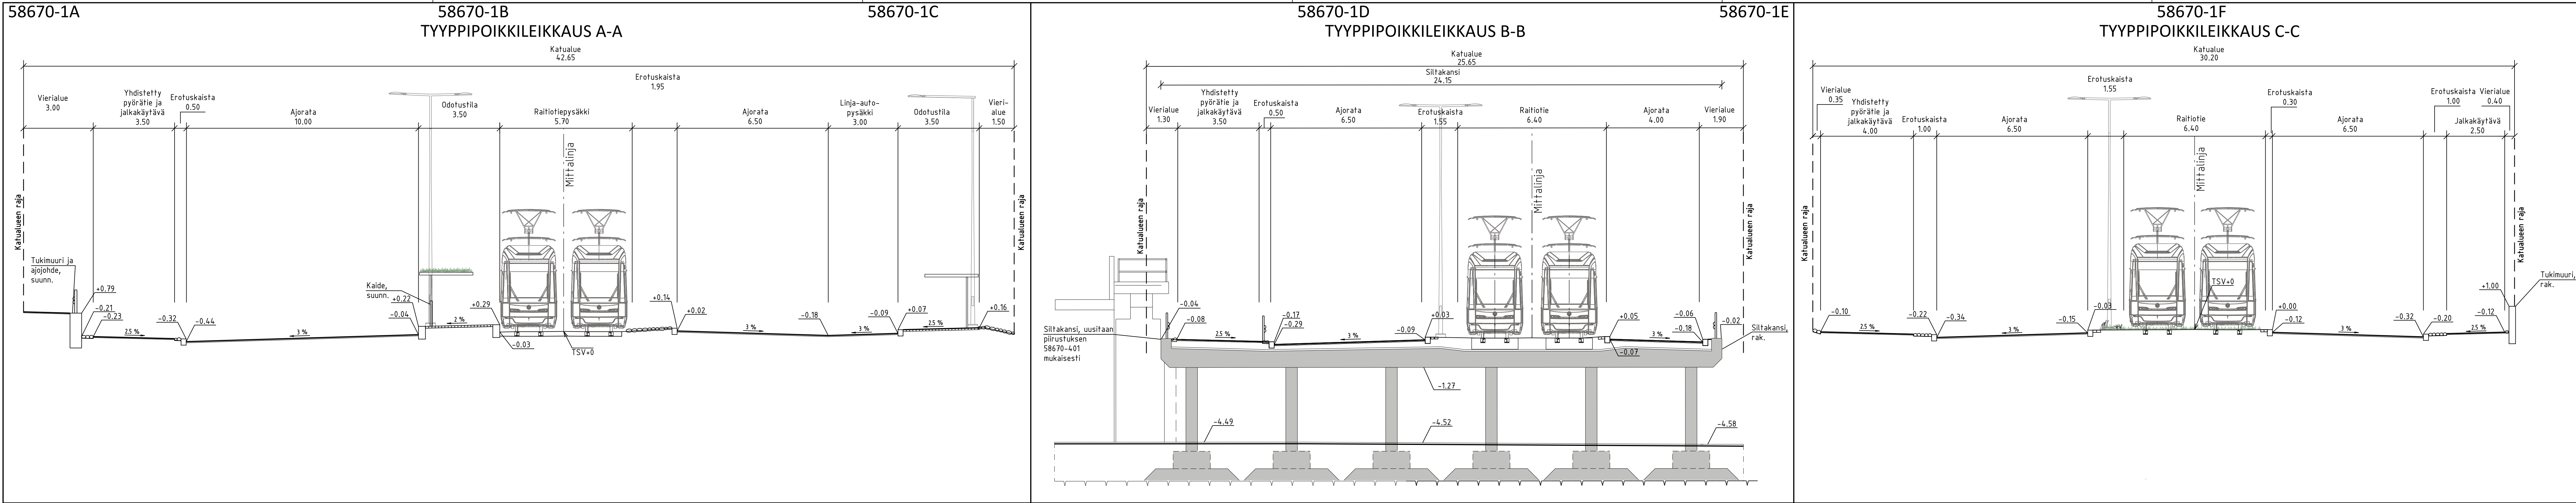


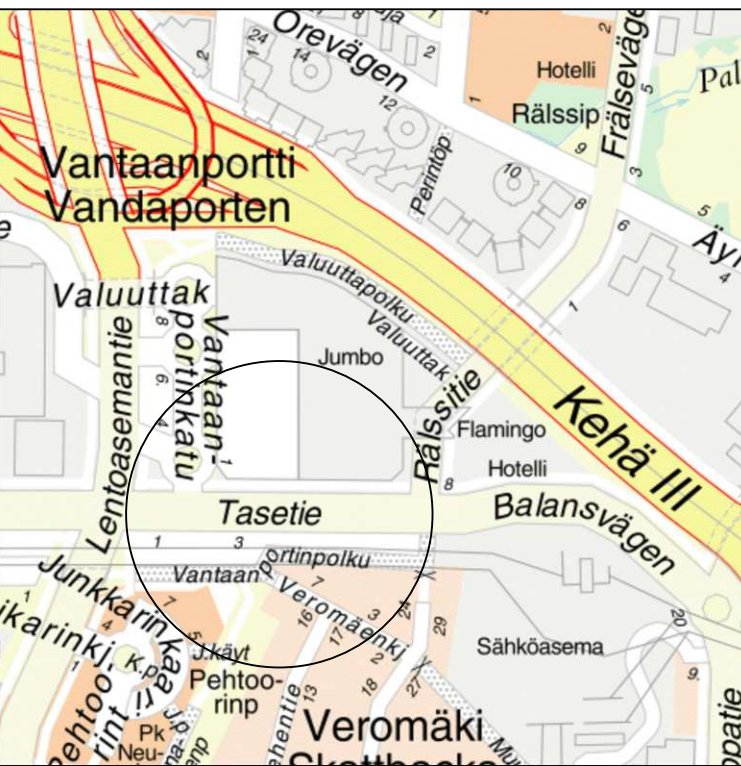

MERKINNÄT									

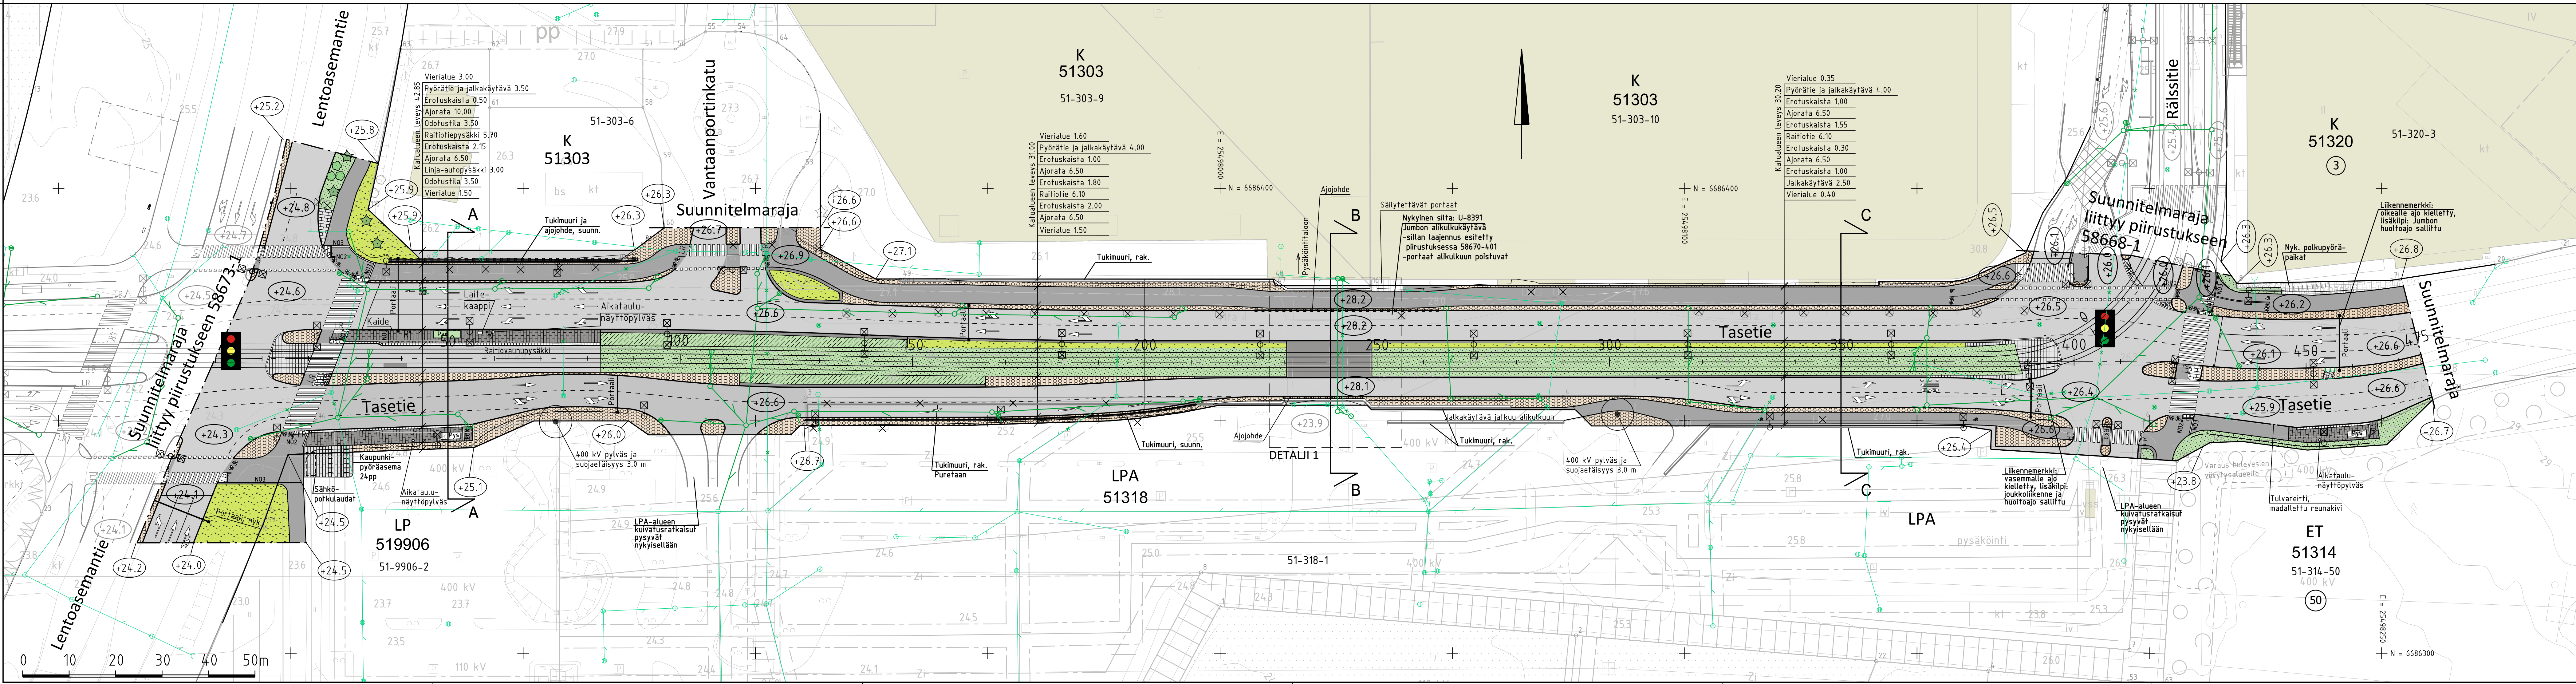

VANTAAN KAUPUNKI KADUT JA PUISTOT		Hyv. 21.4.2023	Tark. S. Hakkarainen
51 PAKKALA	002464-VANTAAN RATIKKA: PAKKALA 000786 - 51 PAKKALA 001447 - PAKKALA	Mittakaava 1:500 1:100	Koord.järj. ETRS-GK25 Korkeusjärj. N2000
TASETIE VÄLILLÄ LENTOASEMANTIE-RÄISSITIE, LP 519906		Liitt.piiir.nro 58673-1; 58668-1	
KATUSUUNNITELMA		Hyv.	
209 HALLINNOLLISET KATUSUUNNITELMAT		Piir.nro 58670-1	
GEOTEK- NIIKKA	Hyv. Tark.	24.3.2023 24.3.2023	Tark. Teemu Malmelin Suunn. Vesko Bergström