
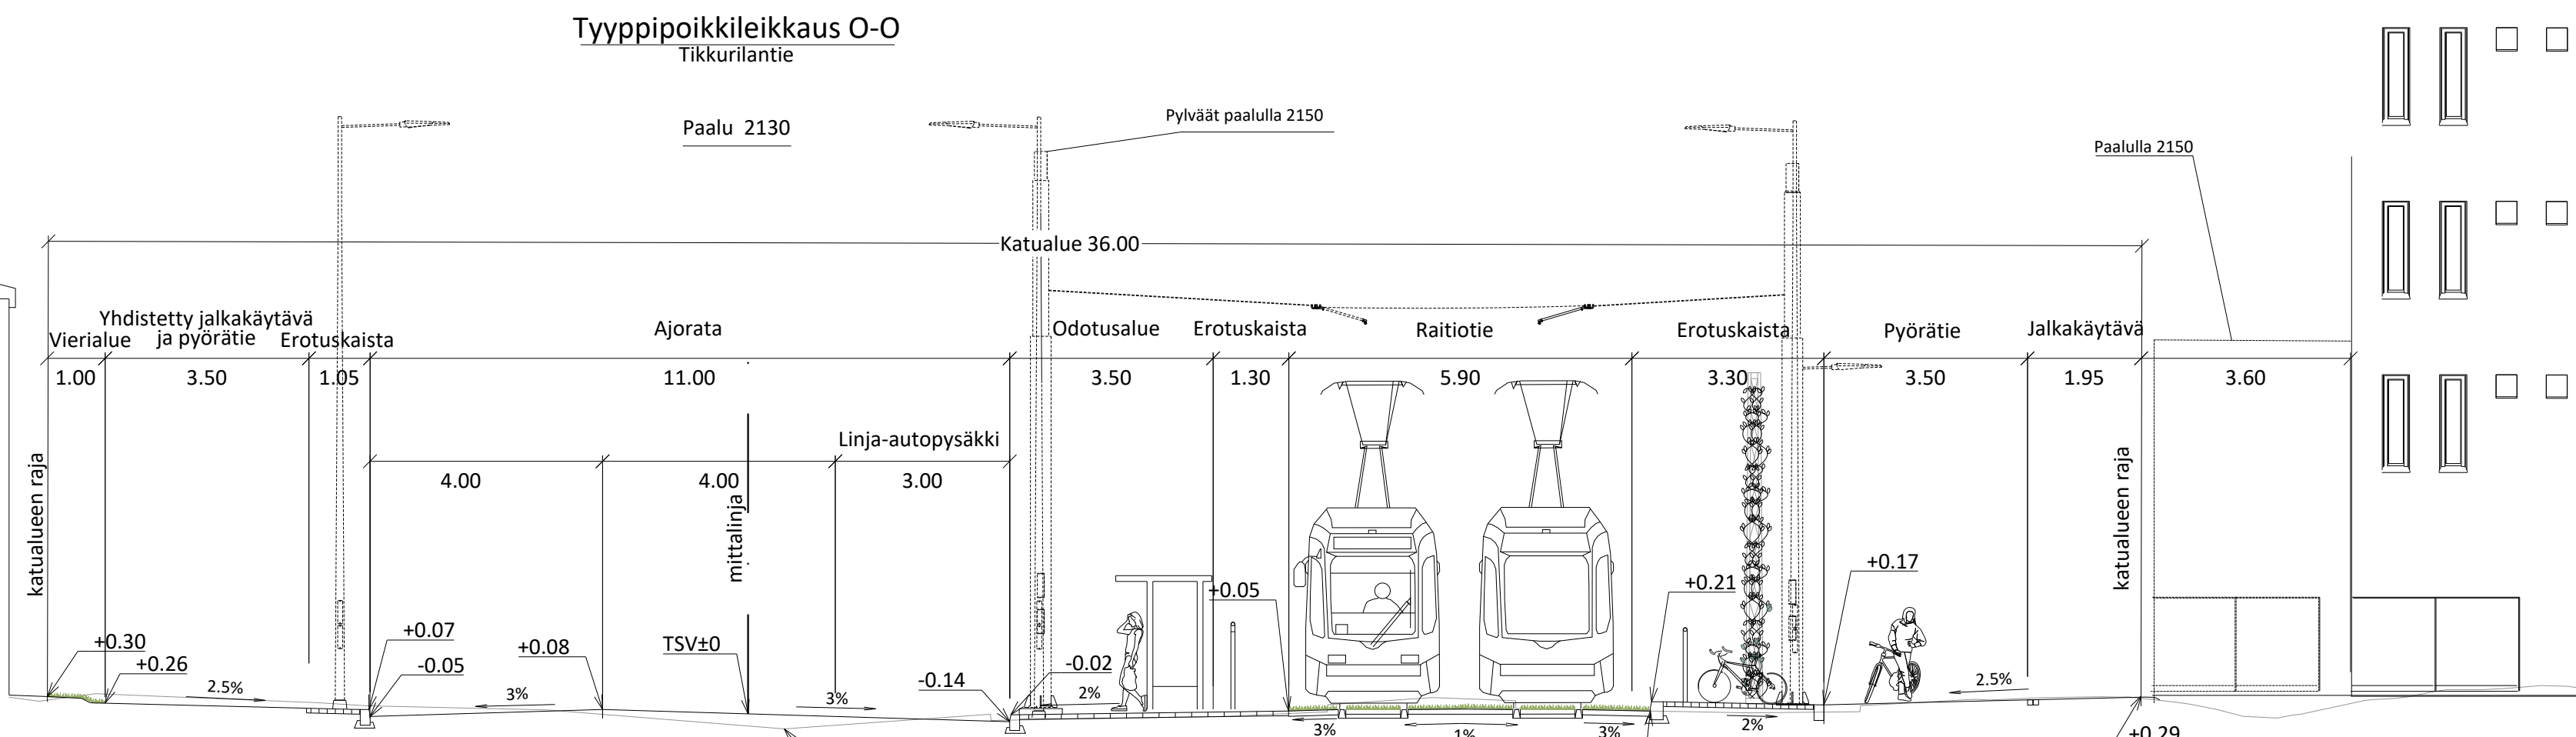


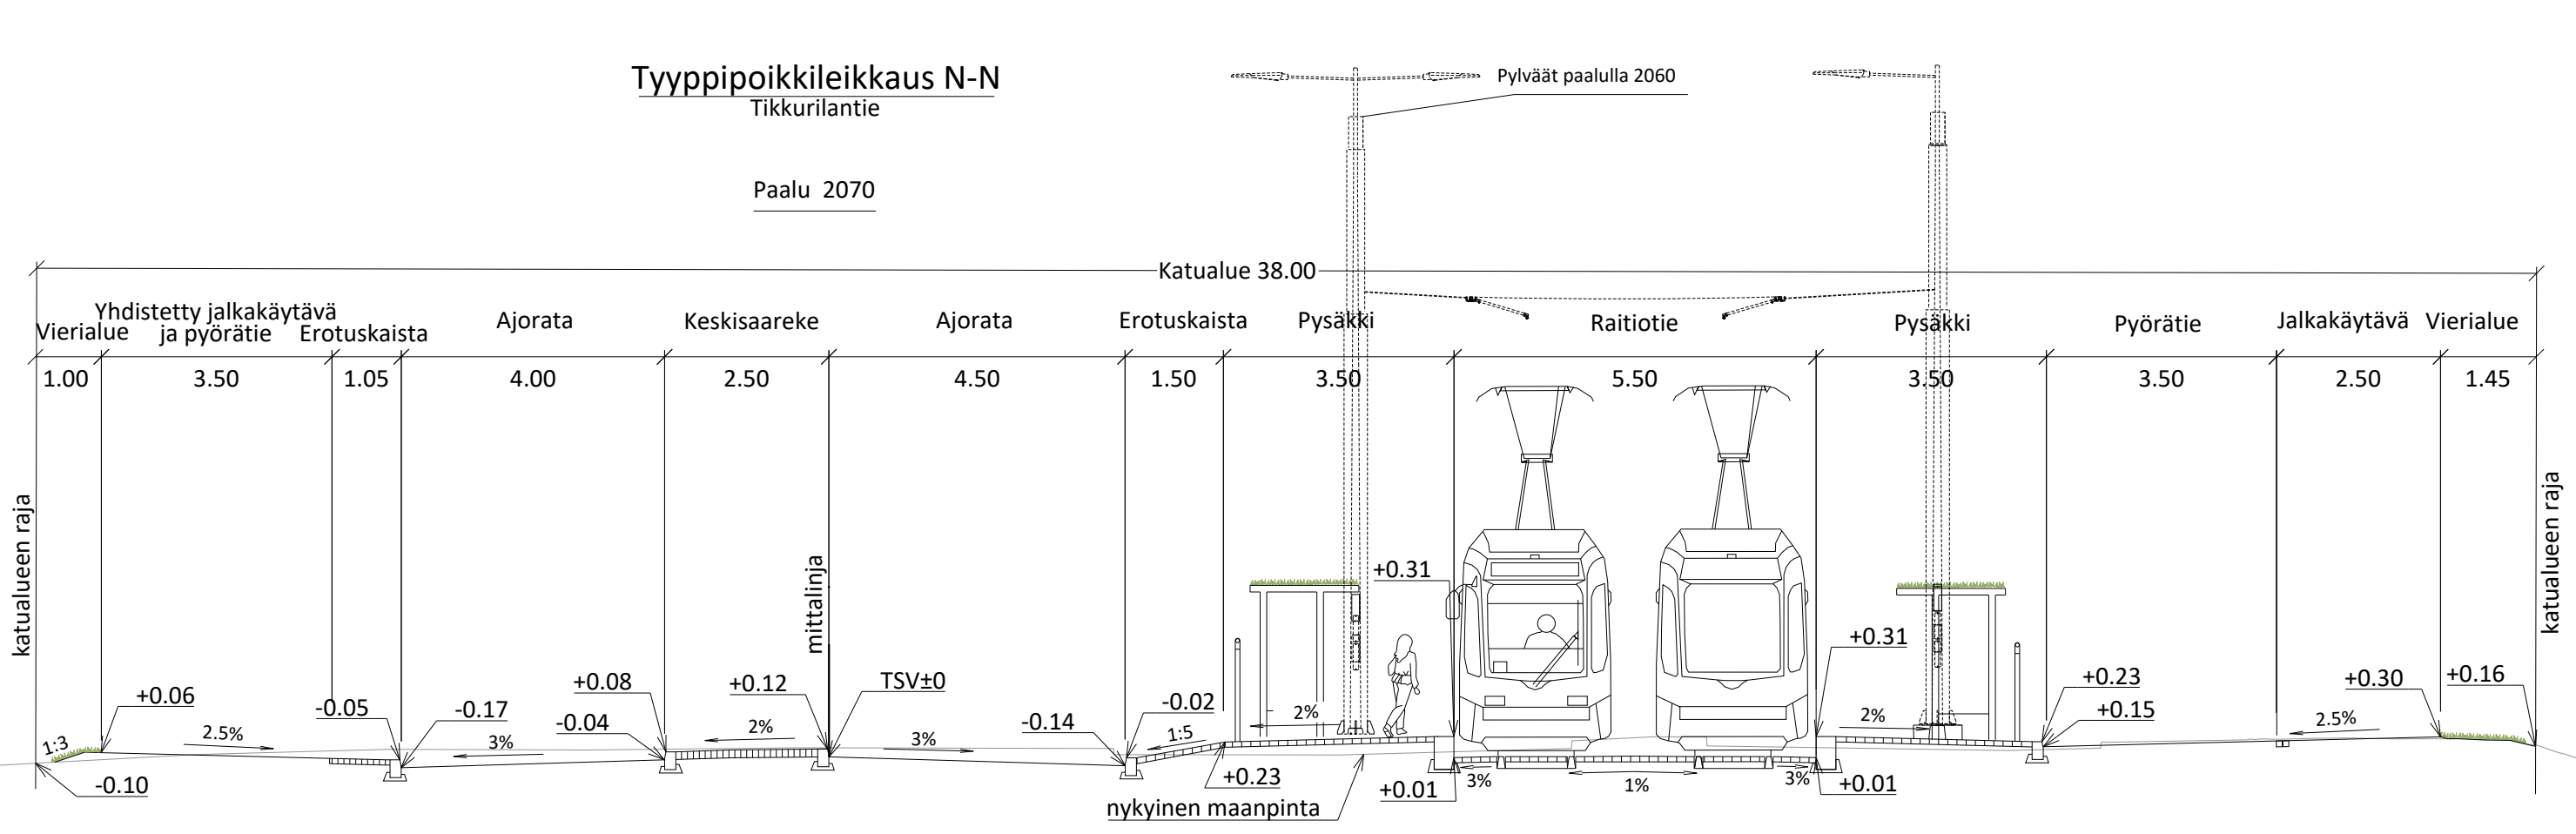

MERKINNÄT

- Ajorata, asfaltti

Jalkakäytävä, jk+pp, asfaltti

Pyörätie, baana läpivärjätty punaruskea asfaltti

Betonikivi, valkoinen

Betonikivi, harmaa

Betonikivi, musta

Noppakivi, harmaa
- Nurmikivi

Kivituhka

Raitiotien ylityspaikka, ruskea betoni

Nurmiraide

Puuvartinen maanpeitekasvillisuus

Ruohovartinen maanpeitekasvillisuus

Monilajinen lehtipensasryhmä, matala
- Dynaaminen perennaistutus

Niitty, kukkiva

Katunurmi A2 / monilajinen kukkiva nurmi

Poistettava puu tai pensas

Säilytettävä puu

Istutettava lehtipuu, suuri tai pieni / kapealatvuksinen, runkosuoja

Istutettava yksittäispensas
- Köynnöspylväs, maaritiä ja kantava kasvalusta

Nupukiviraita, 2 kiveä

Noppakiviraita, 2/3 kiveä

Luonnonreunatuki, V220, harmaa

Madallettu luonnonreunatuki, V220, harmaa

Luiskattu luonnonreunatuki, V220, harmaa

Upotettu luonnonreunatuki, S220, harmaa

Raitiotiekiskot
- Ratasähköpylväs

Valaisinpylväs

Yhteiskäyttöpylväs, köysiportaali

Hulevesiviemäri, hulevesikaivo, läpivirtauskita ja kittakaivo

Rakennettu hulevesiviemäri ja hulevesikaivo

Hulevesirumpu

Poistettava hulevesirakenne
- Painanne

Liikennevalo-ohjaus

Pysäkkikatot, viherkatto


Pysäkkikatot

Jäteastia

Pyöräteline

Kaide

Pyöräilijän odotuskaide
- (+14.4) Likimääräinen korkeusasema

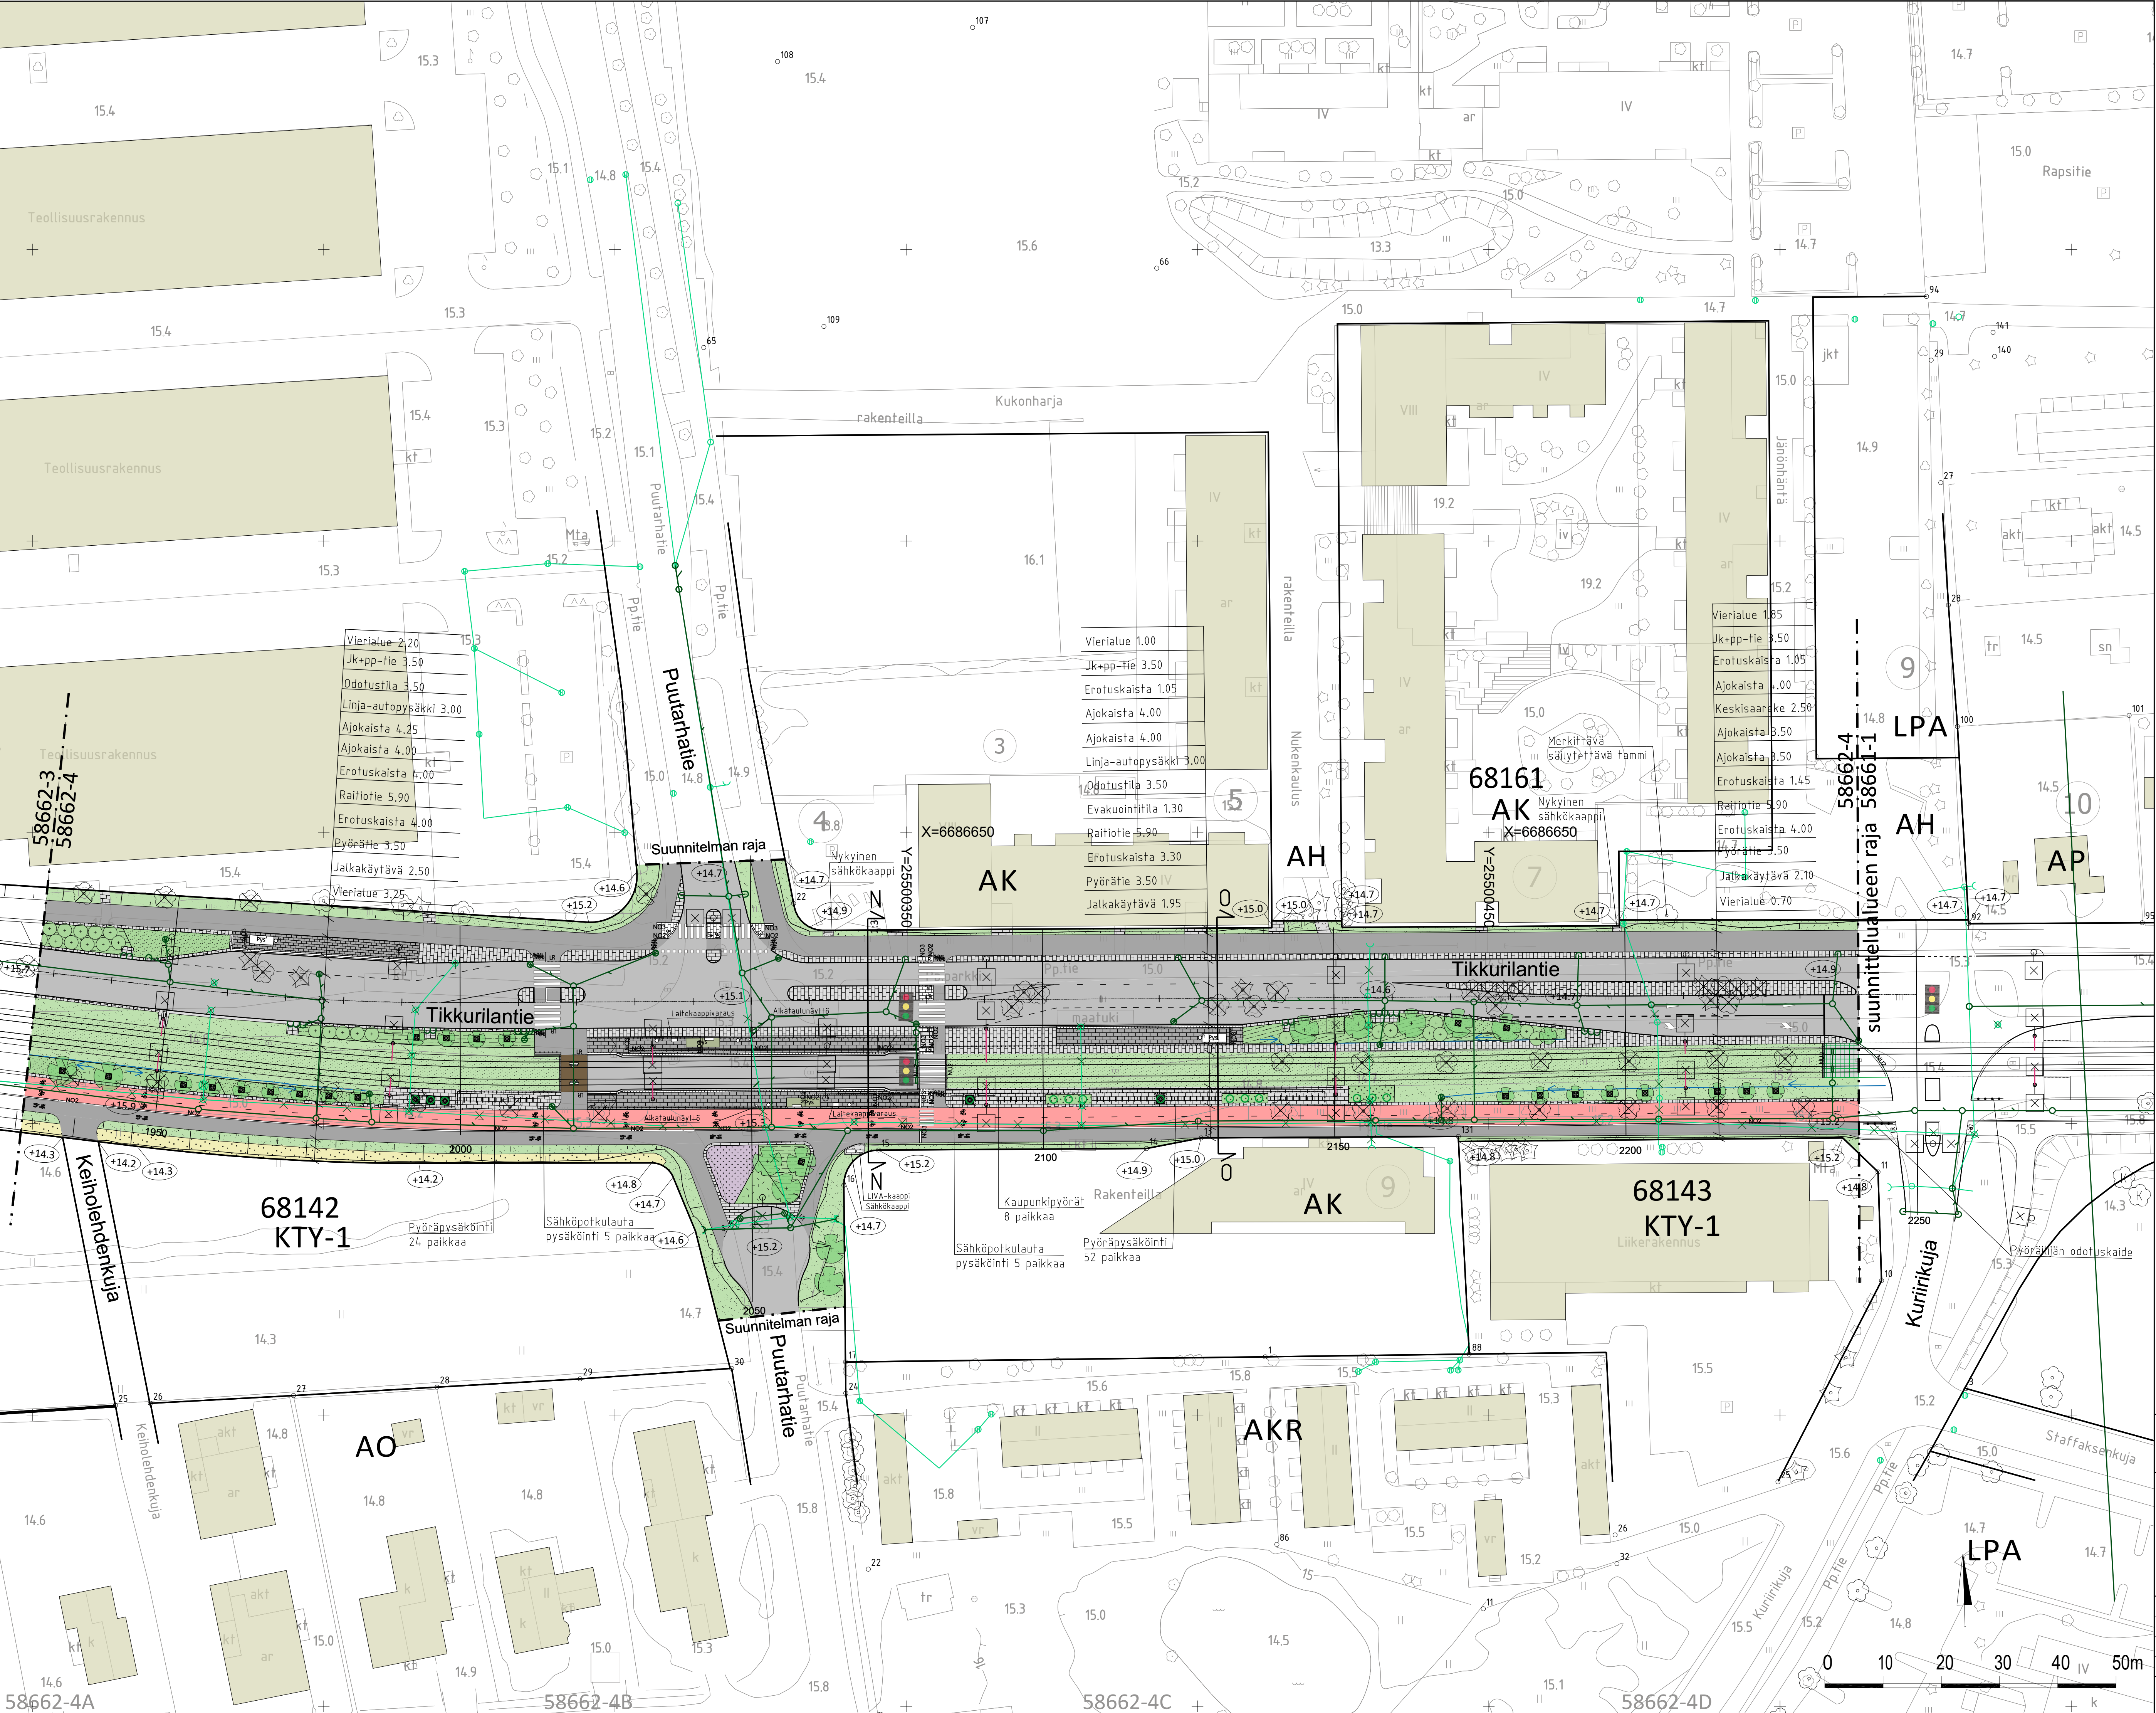

VANTAAN KAUPUNKI KADUT JA PUISTOT		Hyv. 24.01.2023 Tark. S. Hakkarainen Suom.	
68 KOIVUHAHA TIKKURILANTIE VÄLILLÄ KEIHOLEHDENKUJA - KURIIRIKUJA KATUSUUNNITELMA	002460 VANTAAN RATIKKA: 681000 KOIVUHAHA 3 C	Mittakaava 1:100 1:500 Litt.pilr.nro 58662-3 58661-1	Koord.järj. ETRS-GK25 Korkeusjärj. N2000
209	HALLINNOLLESET KATUSUUNNITELMAT	Piir.nro	58662-4
GEOTEK- NIIKKA	Hyv. Tark.	23.12.2022 T. Mäkelä Suunn. 23.12.2022 A. Heimonen	