


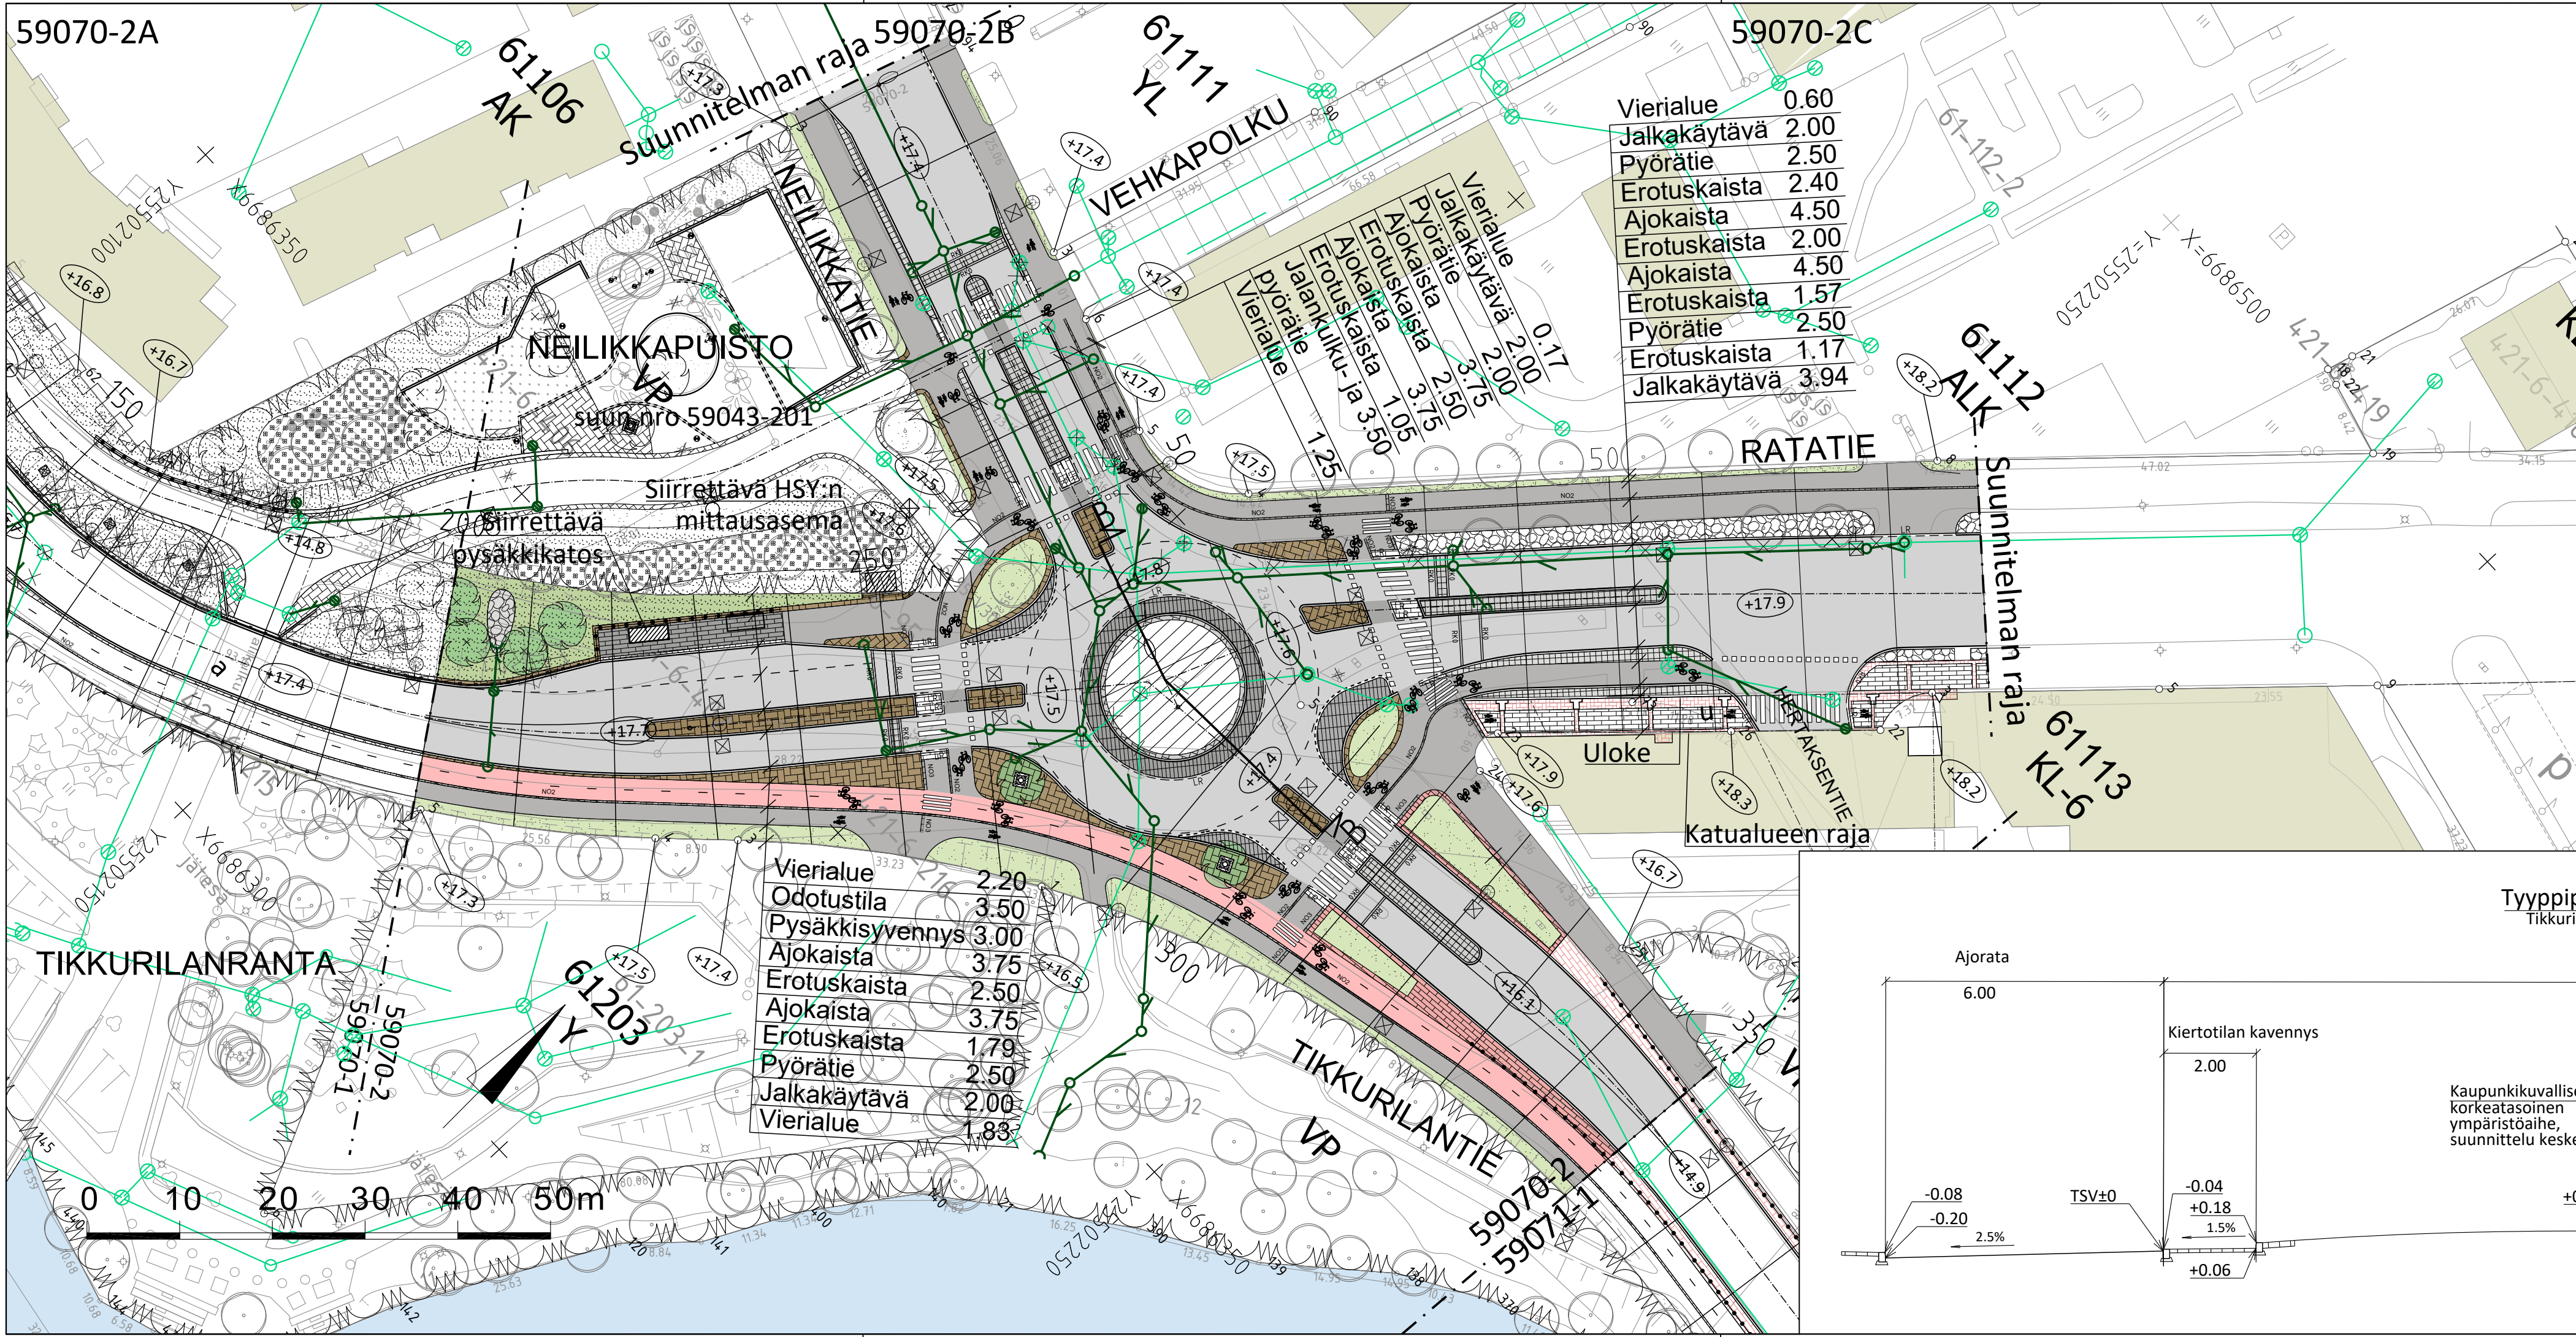

59070-2A

59070-2B

59070-2C

59070-2D

MERKINNÄT

Ajorata, asfaltti

Jalkakäytävä, asfaltti

Pyörätie, asfaltti

Noppakivi

Nupukivi

Betonikivi, musta

Betonikivi, valkoinen

Betonikivi, punainen

Nykyinen betonikivi, punainen/harmaa

Kenttäkiveys

Nykyinen kenttäkiveys

Maatiili

Kaupunkikuvallisesti korkeatasoinen ympäristöaihe

Noppakiviraita, 2 kiveä

Noppakiviraita, 3 kiveä

Pysäkkikatos, betonikiveys, harmaa

Reunatuki, luonnonkivi, V220 harmaa

Madallettu reunatuki, luonnonkivi, V220 harmaa

Luiskattu reunatuki, luonnonkivi, V220 harmaa

Upotettu reunatuki, luonnonkivi, V220 harmaa

+15.6

Likimääräinen korkeusasema

Rakennettu hulevesiviemäri ja hulevesikaivo

Uusi hulevesiviemäri ja hulevesikaivo

Putkikaide

Tiekaide

Valaisinpylväs

Kukkiva nurmikko



Istutettava lehtipensas

Vesistö

Istutettava lehtipuu, maaritilä ja runkosuoja

Nykyinen säilytettävä puu

Poistettava lehti-havupuu

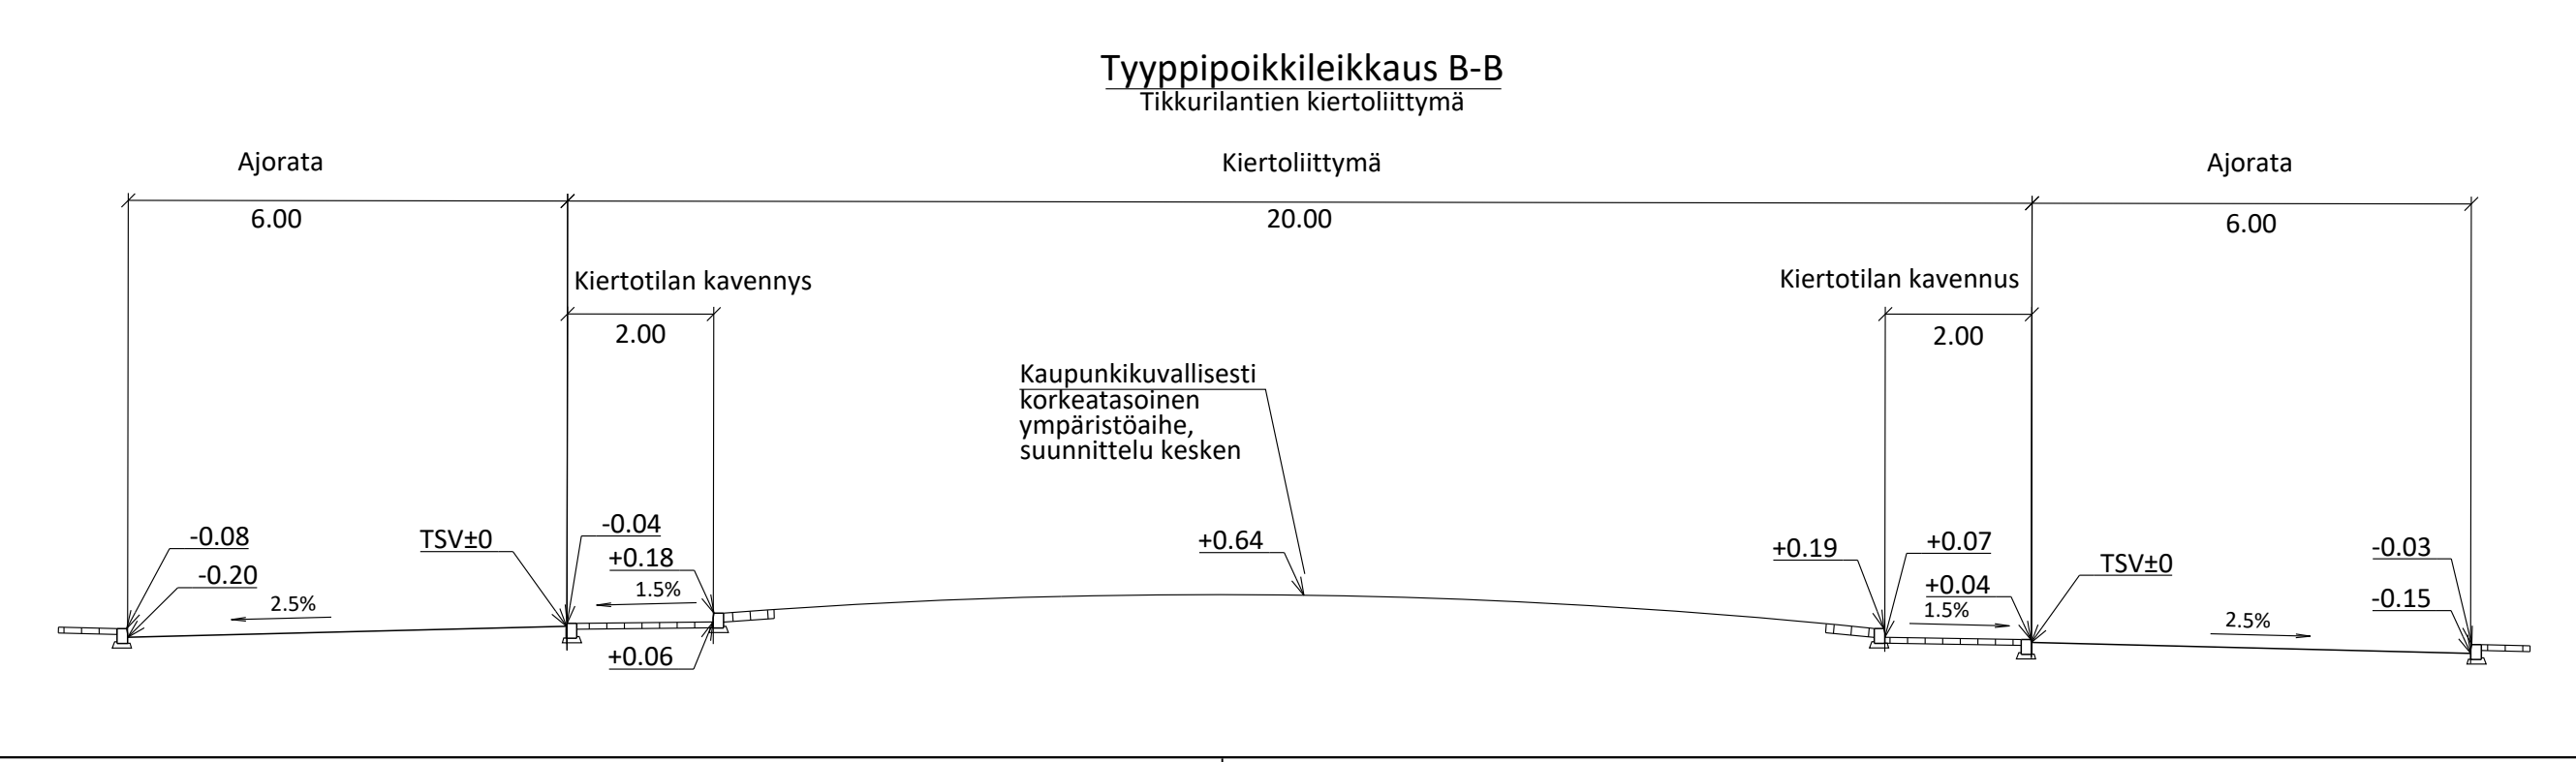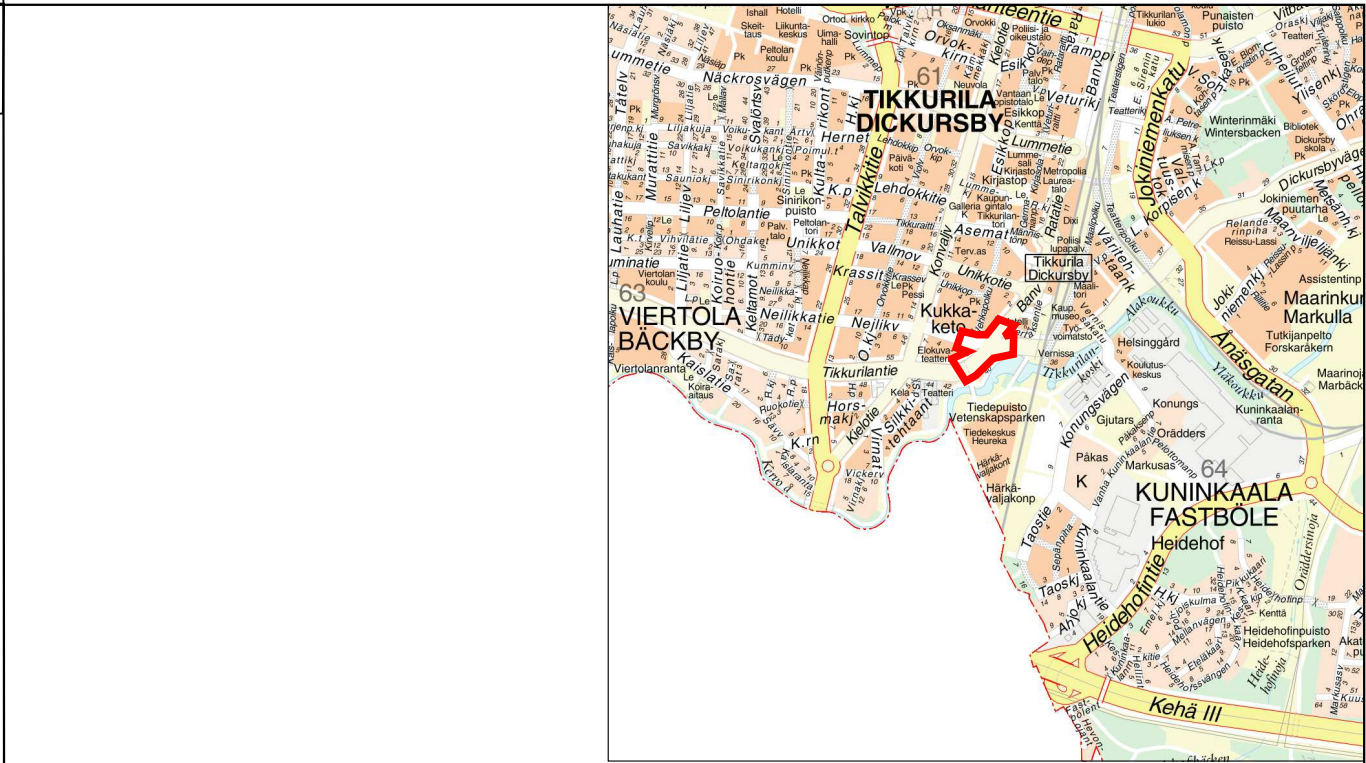

				VANTAAN KAUPUNKI KADUT JA PUISTOT		Hyv					
				29.3.2023		Tark. Paula Luomala Suunn.					
61 Tikkurila Tikkurilantie Väliillä Neilikkapuiston alikulku - Ratatie Neilikkatien Itäpää, Ratatien eteläpää Katusuunnitelma						Mittakaava 1:500 1:100		Koord.järj. ETRS-GK25 Korkeusjärj. N2000			
						Liitt.piiir.nro 59070-1 59071-1 59043-1					
209		Hallinnolliset katusuunnitelmat				Piir.nro					
						59070-2					
GEOTEK- NIIKKA		Hyv.				SWECO 		28.3.2023		Tark. Salla Hostikka Suunn.	
		Tark.						28.3.2023		Satu Suomi	