
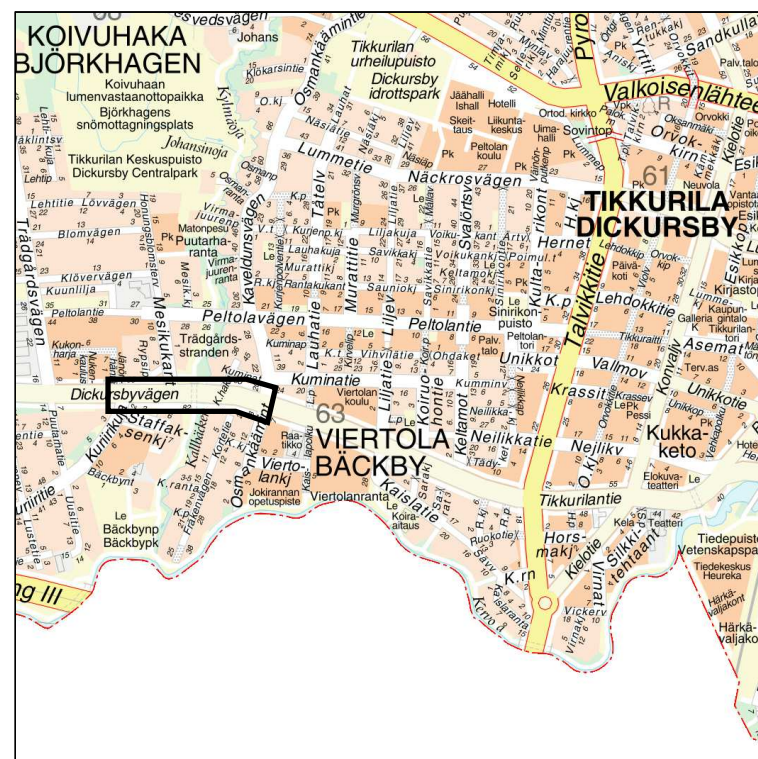
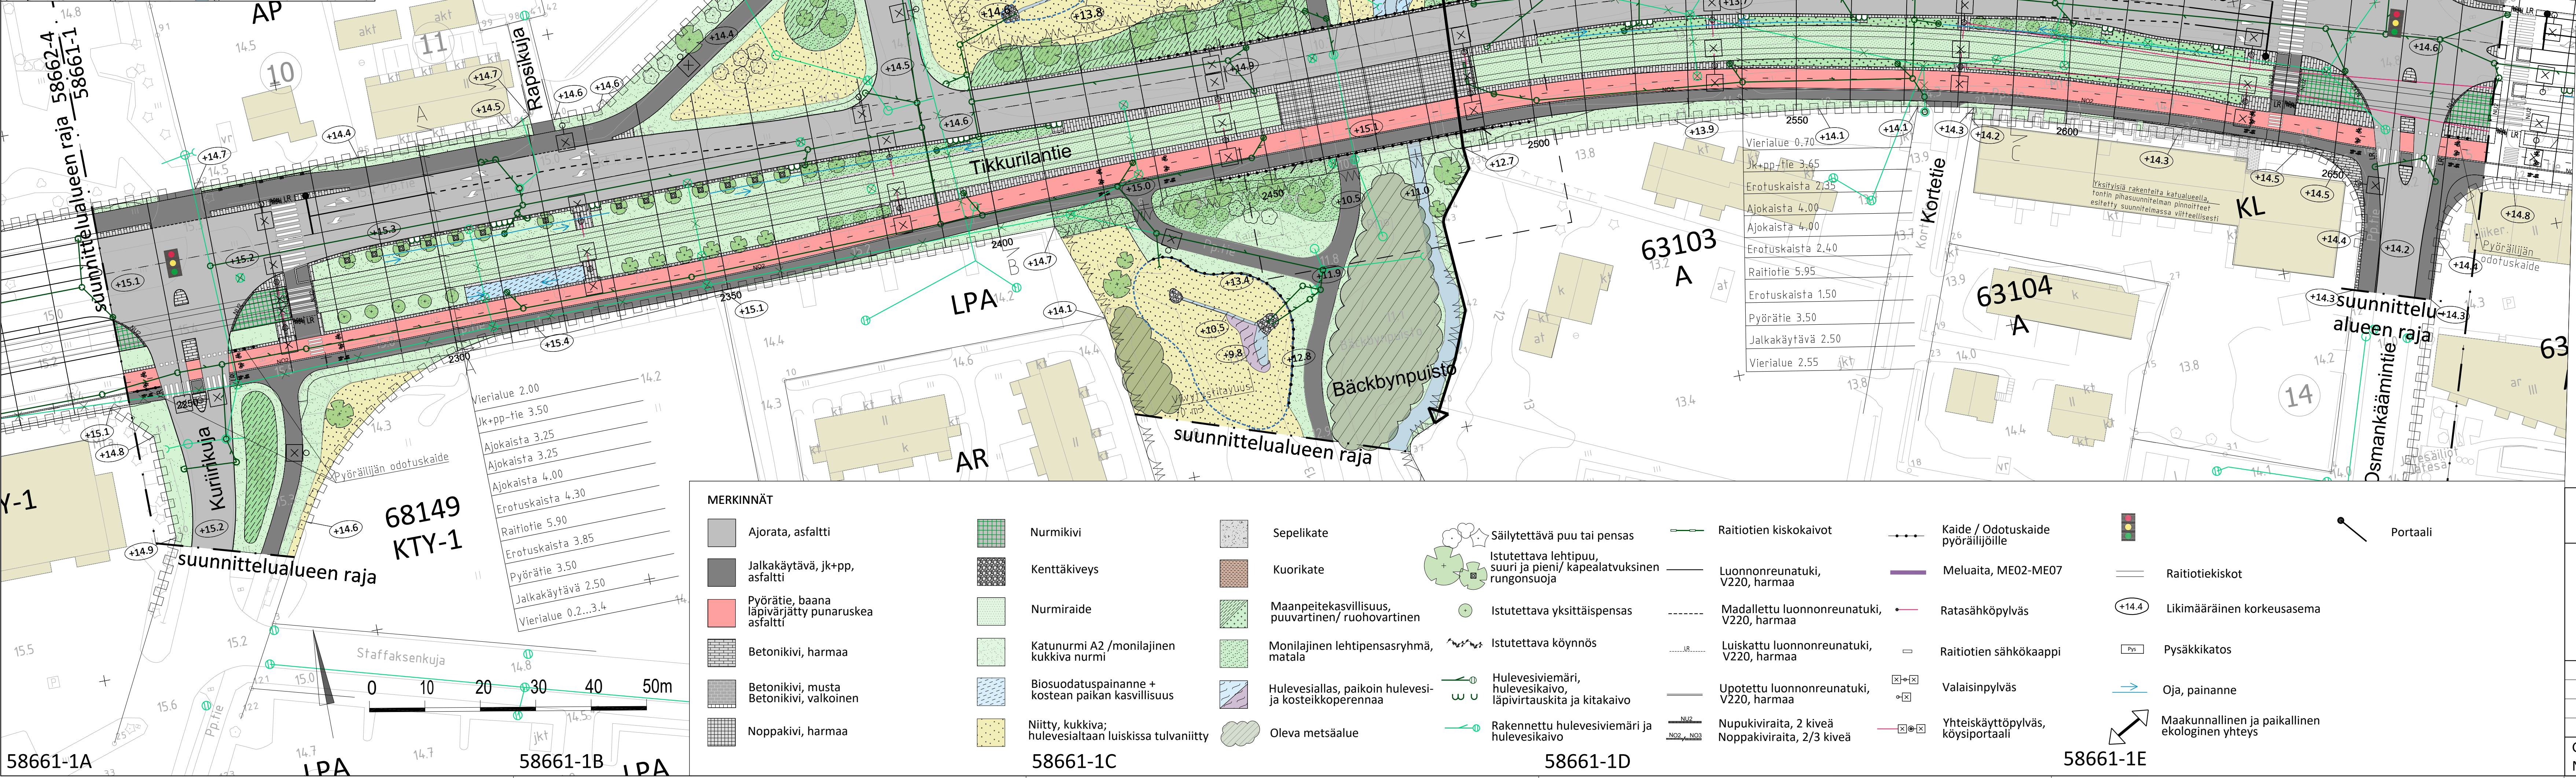
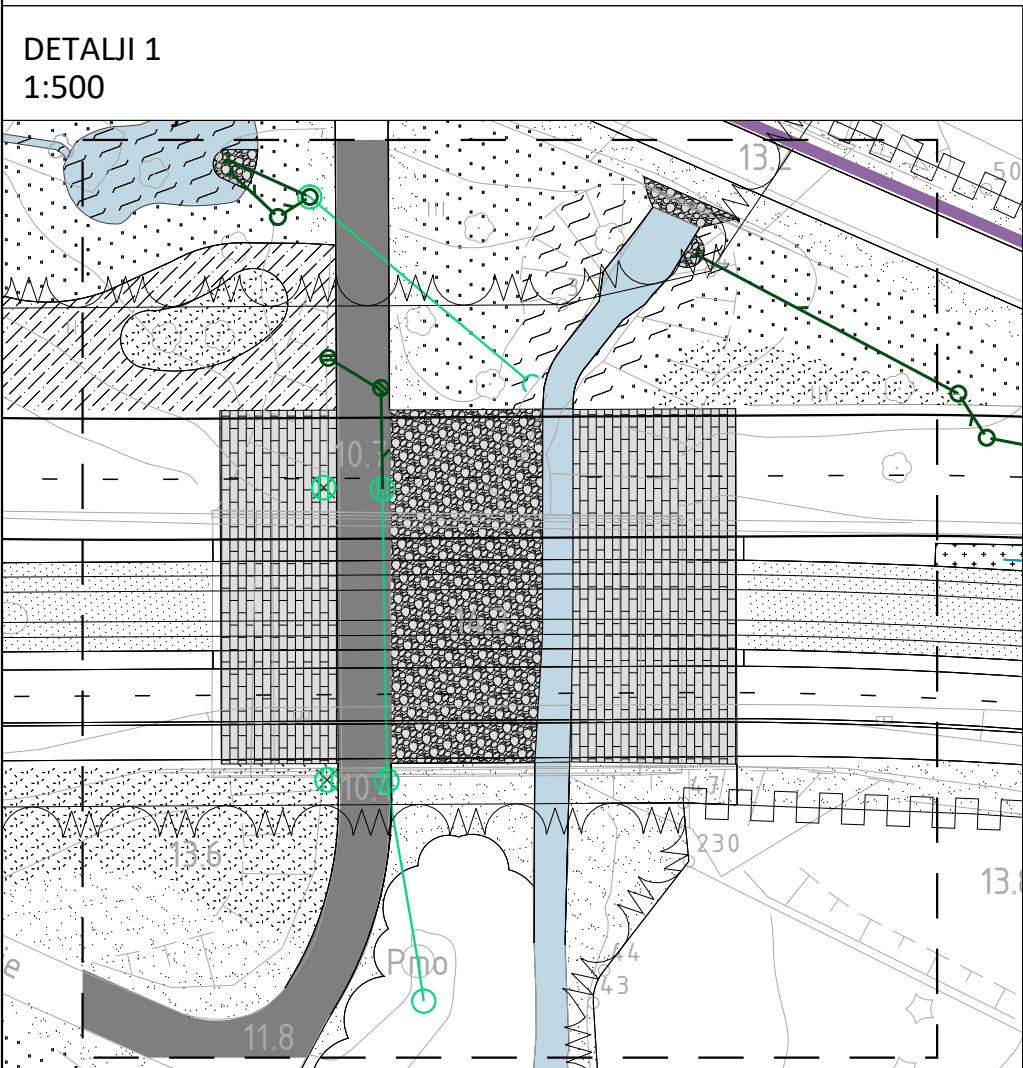
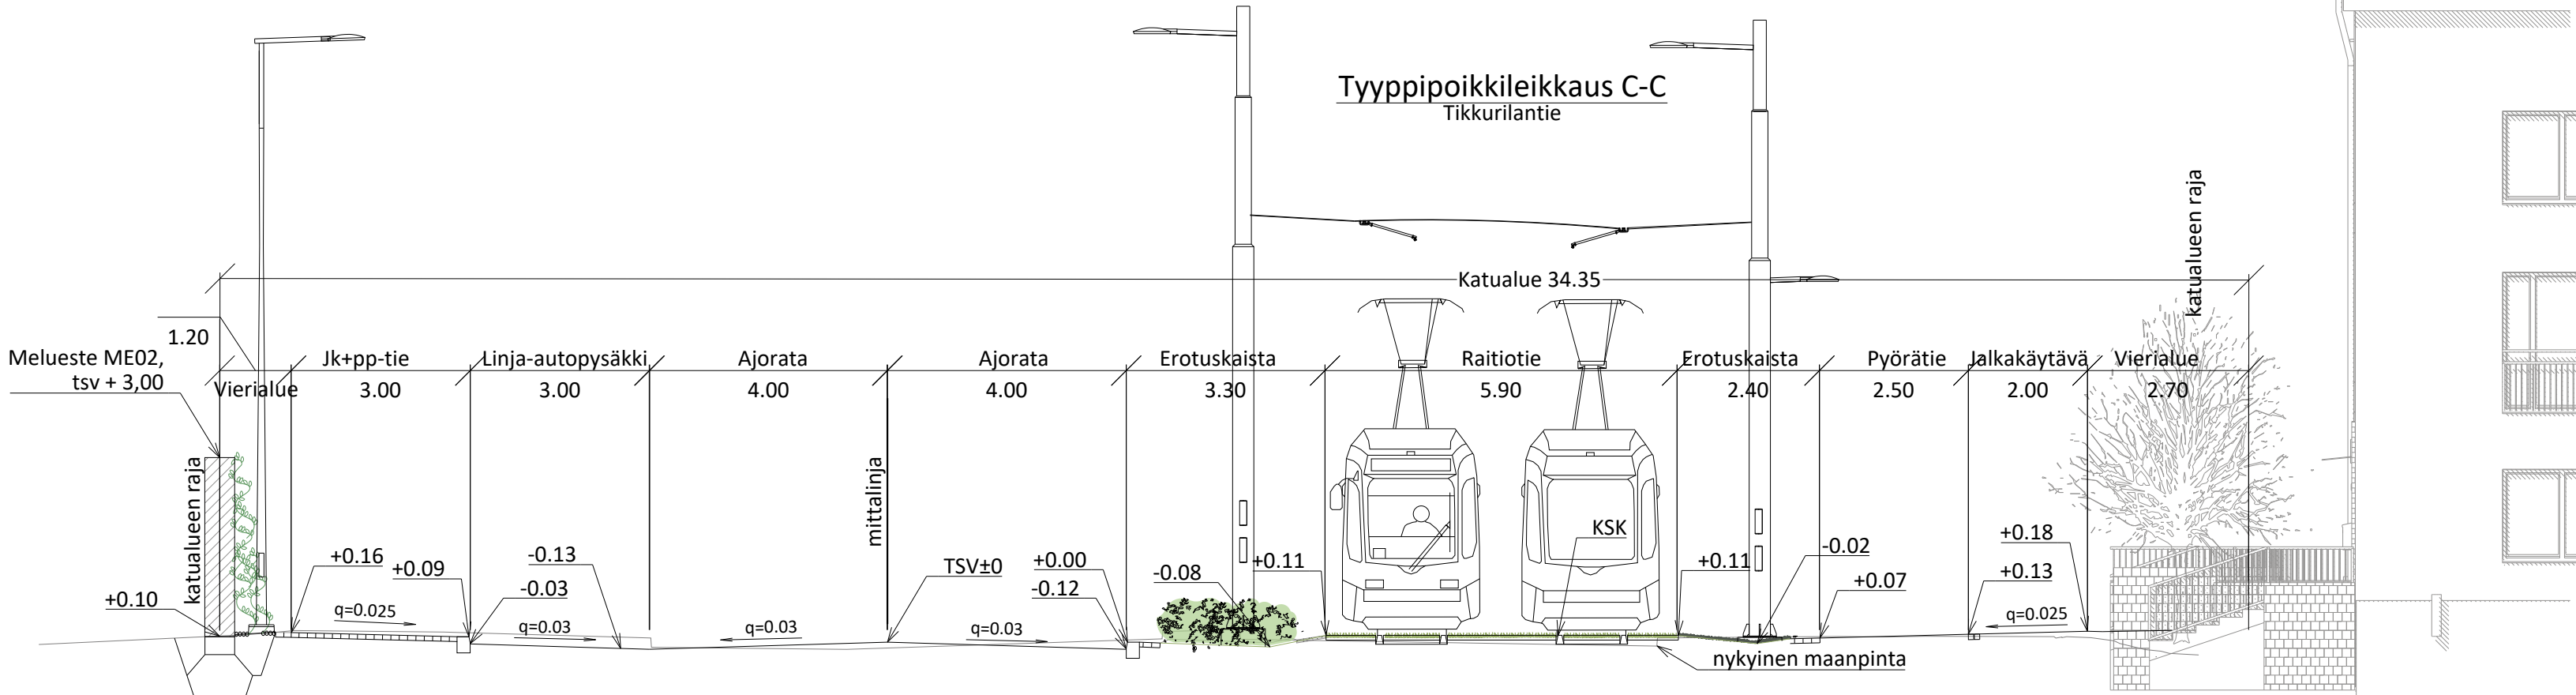


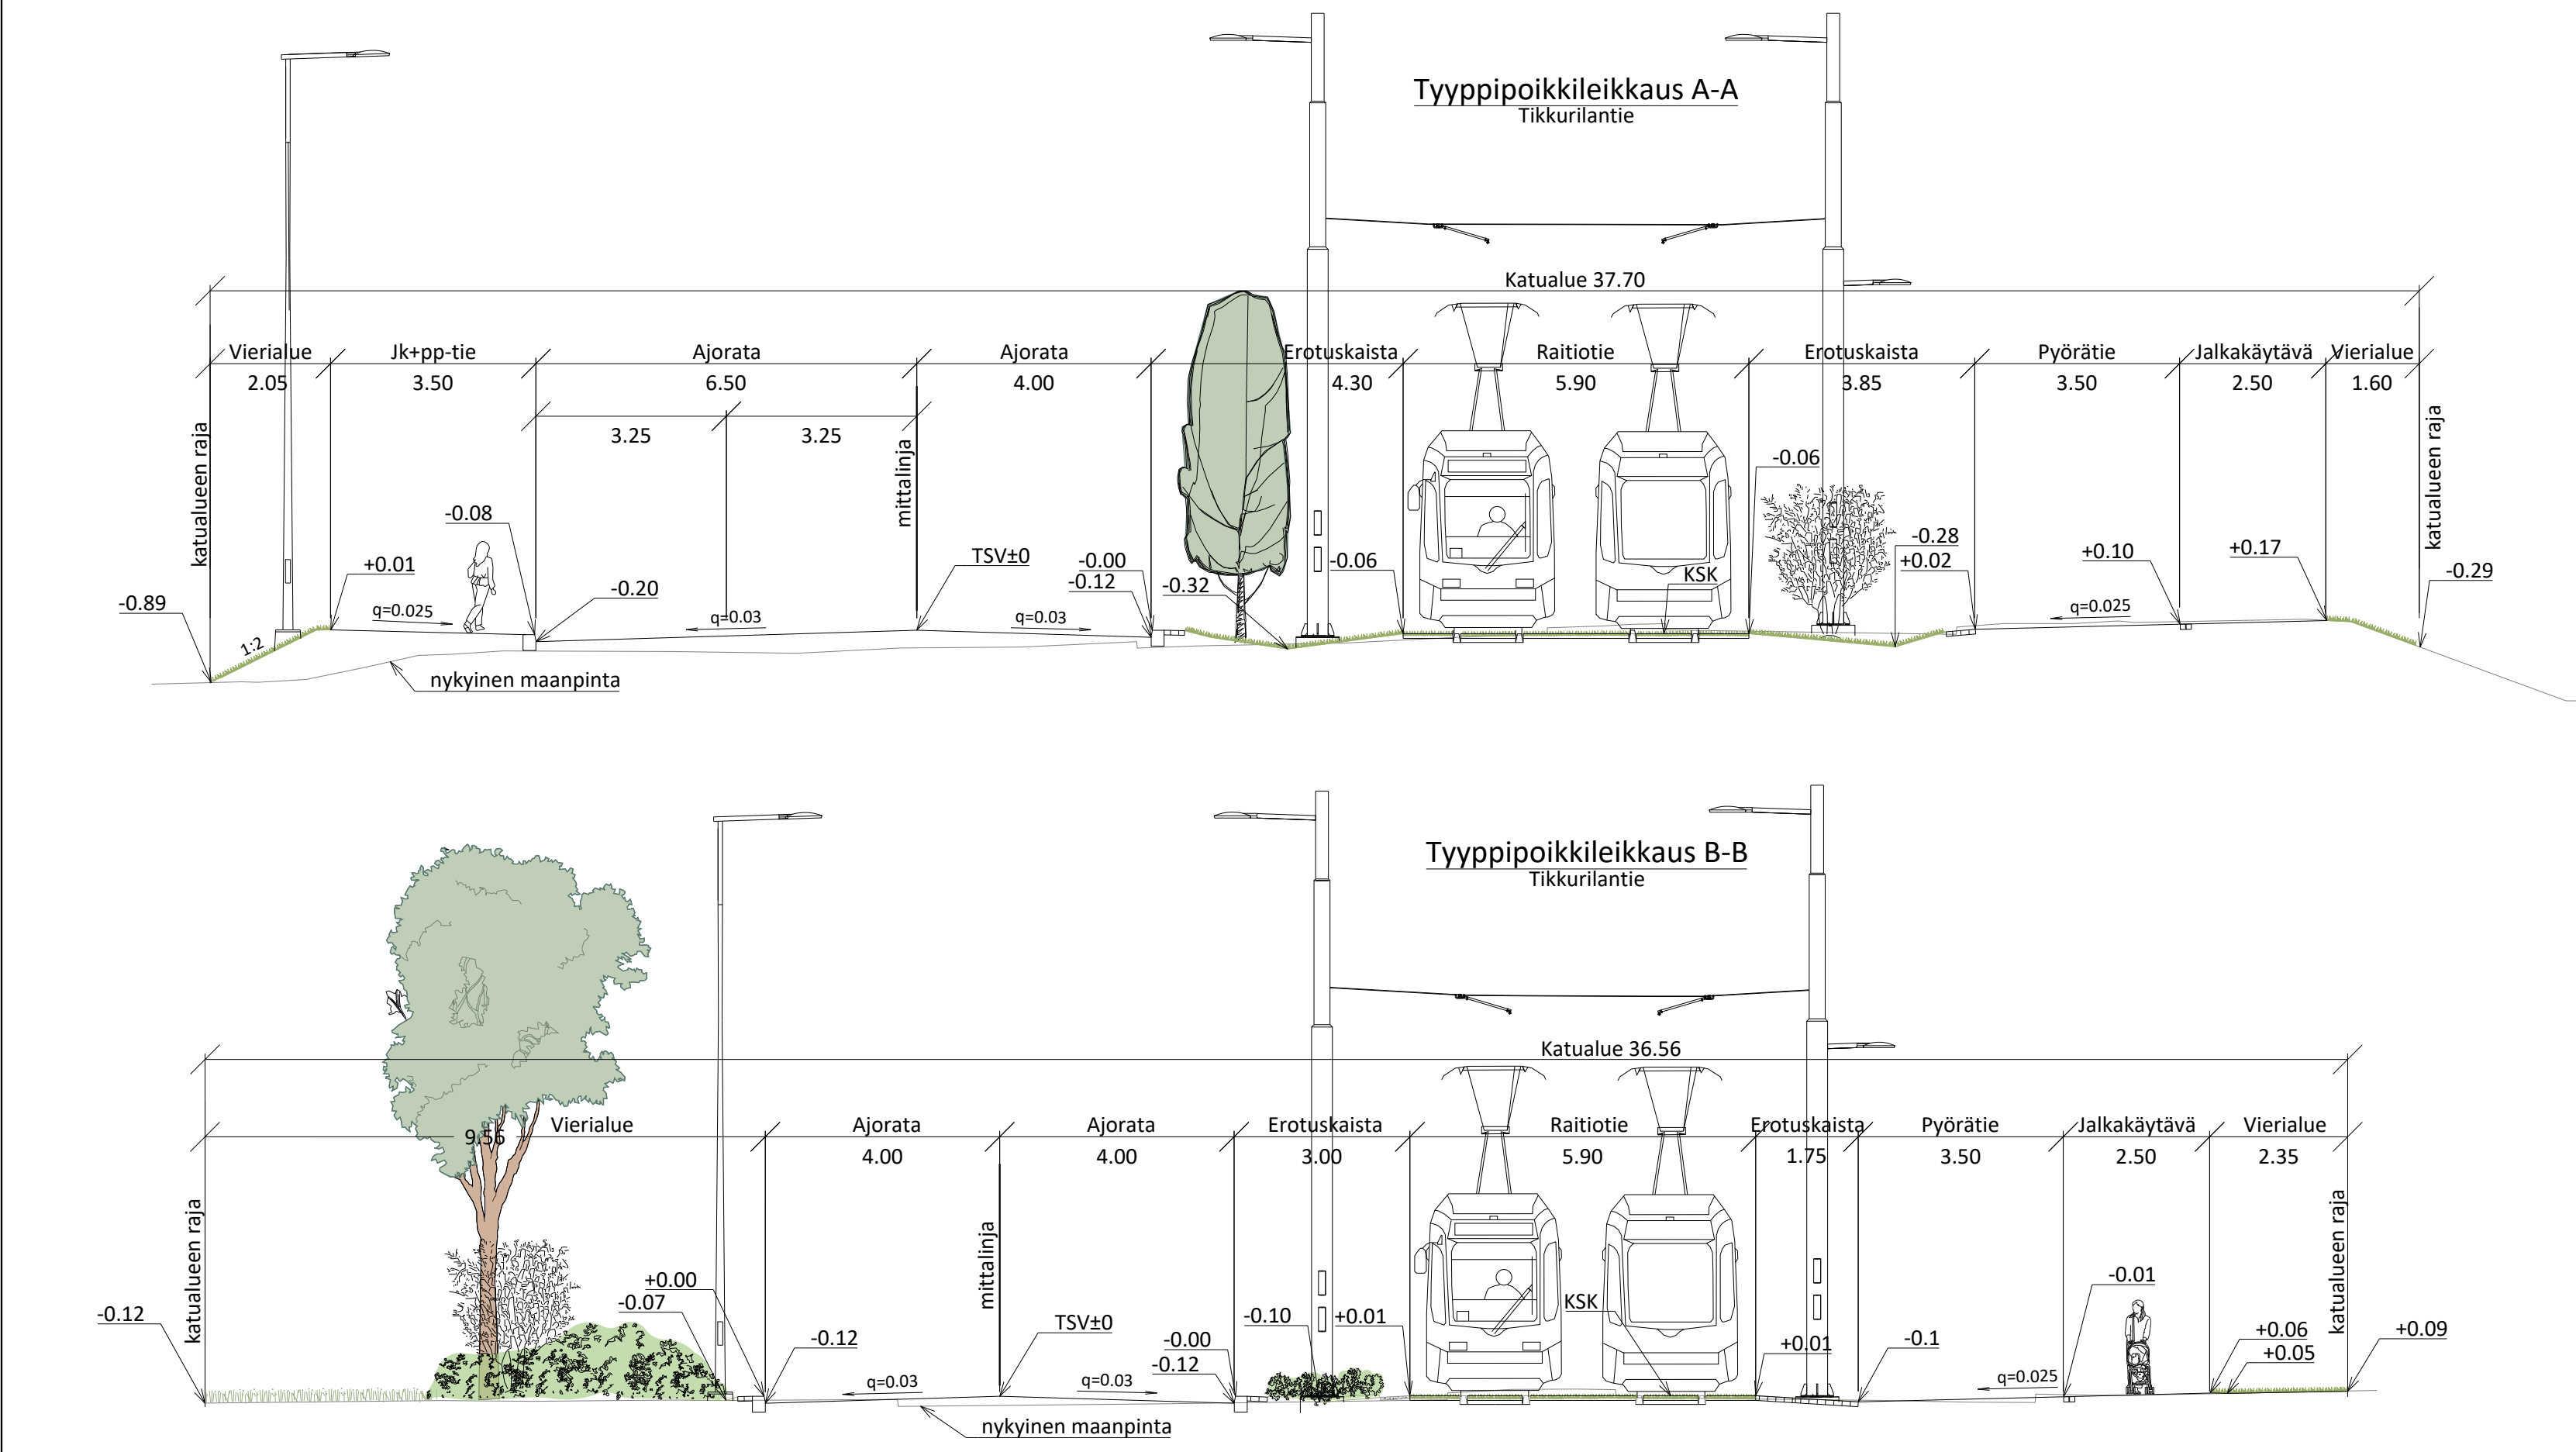

MERKINNÄT		MERKINNÄT		MERKINNÄT		MERKINNÄT	
	Ajo- ja ajorata, asfaltti		Nurmikivi		Sepelikate		Raitiotien kiskokaivot
	Jalkakäytävä, jk+pp, asfaltti		Kenttäkiveys		Kuorikate		Meluaita, ME02-ME07
	Pyörätie, baana läpivieräyty punaruskea asfaltti		Nurmiraide		Maanpöytäkasvillisuus, puuvartinen/ruohovartinen		Ratasäköpölyvä
	Betonikivi, harmaa		Katunurmi A2 /monilajinen kukkiva nurmi		Monilajinen lehtipensasryhmä, matala		Raitiotien sähkökaappi
	Betonikivi, musta		Biosuodatuspainanne + kostean paikan kasvillisuus		Hulevesiallas, paikoin hulevesi- ja kosteikkopereennaa		Valaisinpylväs
	Betonikivi, valkoinen		Niitty, kukkiva: hulevesialtaan luisissa tulvaniitty		Oleva metsäalue		Yhteiskäyttöpölyvä, köysiporatti
	Noppakivi, harmaa						Maakunnallinen ja paikallinen ekologinen yhteys

VANTAAN KAUPUNKI KADUT JA PUISTOT		Hyv. 10.1.2023		Tark. S. Hakkarainen	
63 VIERTOLA 68 KOIVUHAKA	002458 - VANTAAN RATIKKA: VIERTOLA 630100 - TIKKURILA - VIERTOLA 000269 - TIKKURILANTIE OSA 680900 - KOIVUHAKA 3B 681700 - KOIVUHAKA 3M 681000 - KOIVUHAKA 3C	Mittakaava 1:500 1:100	Koord./Jrkl. ETRS-GK25 Korkeusjärj. N2000	Liitt.piiir.no	
TIKKURILANTIE VÄLILLÄ KURIIRIKUJA - OSMANKÄÄMINTIE BÄCKBYNPUISTO, PUUTARHARANTA OSMANKÄÄMINTIE VÄLILLÄ TIKKURILANTIE - KUMINATIE KATUSUUNNITELMA		Piir.no		58661-1	
209 HALLINNOLLISET KATUSUUNNITELMAT		GEOOTEK- NIikka		Hyv. Tark.	
		SWECO		21.12.2022 T. Mäkelä Suunn. M. Rauhala	