
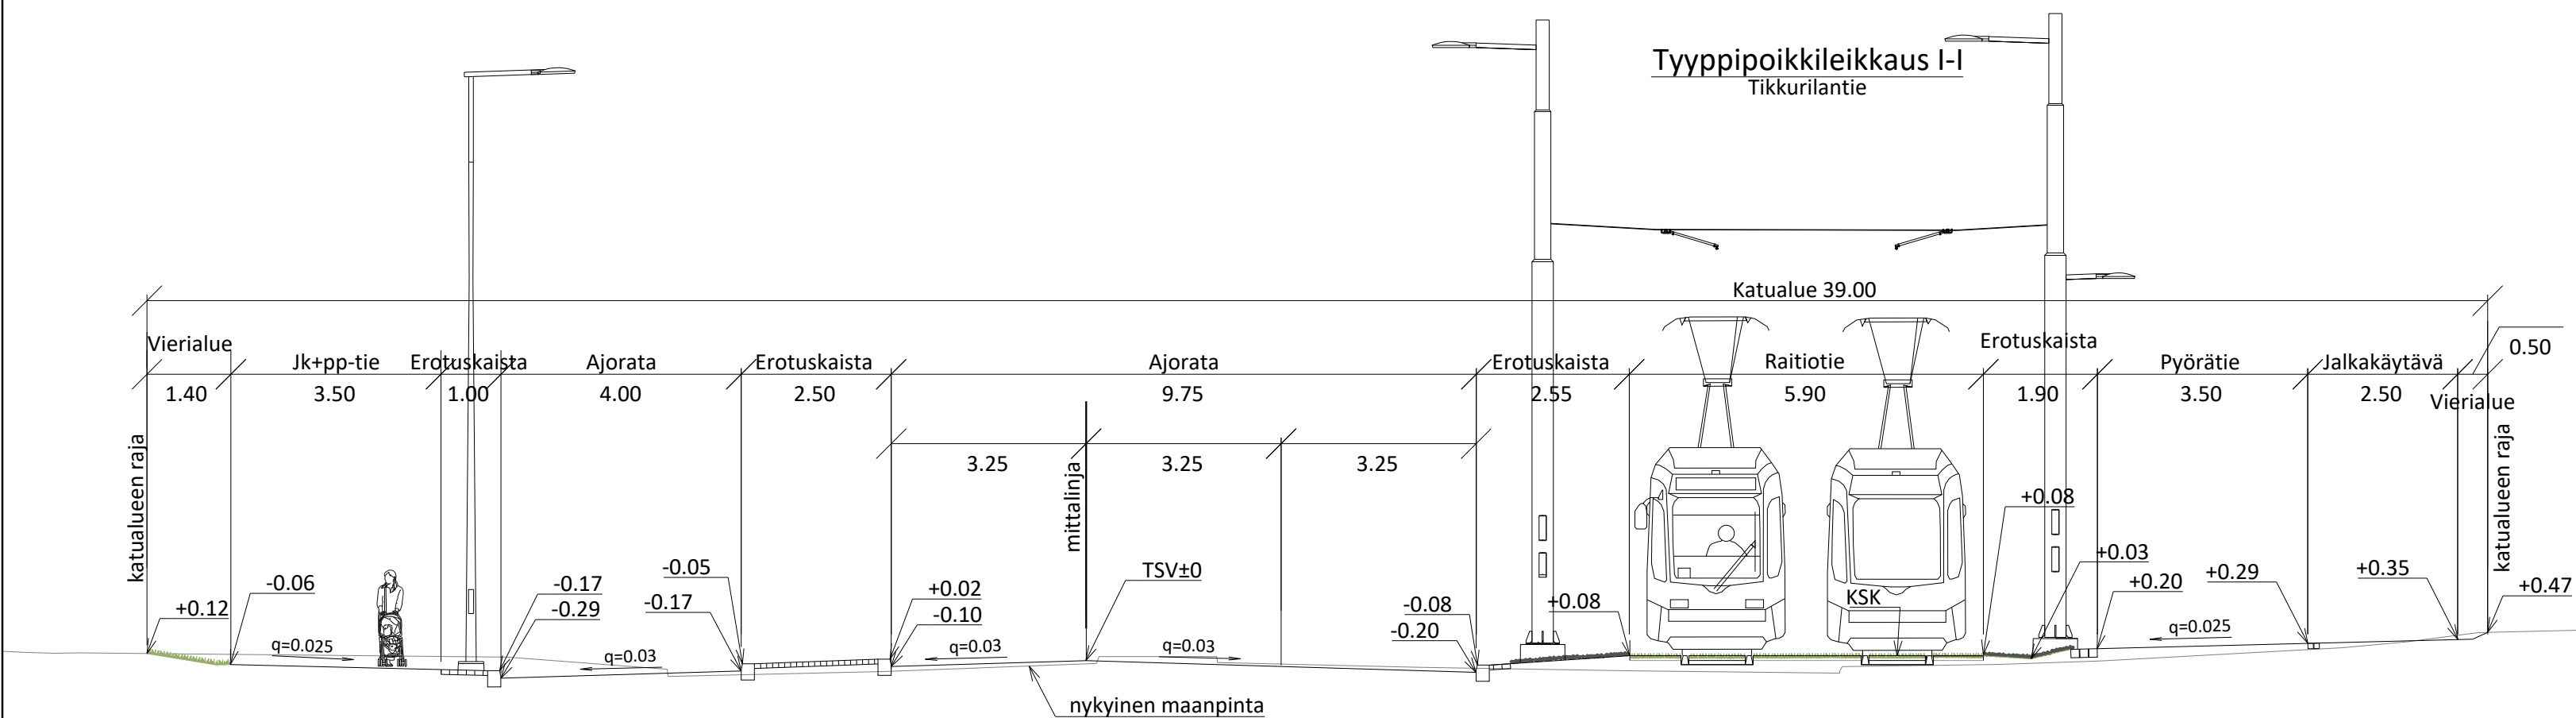
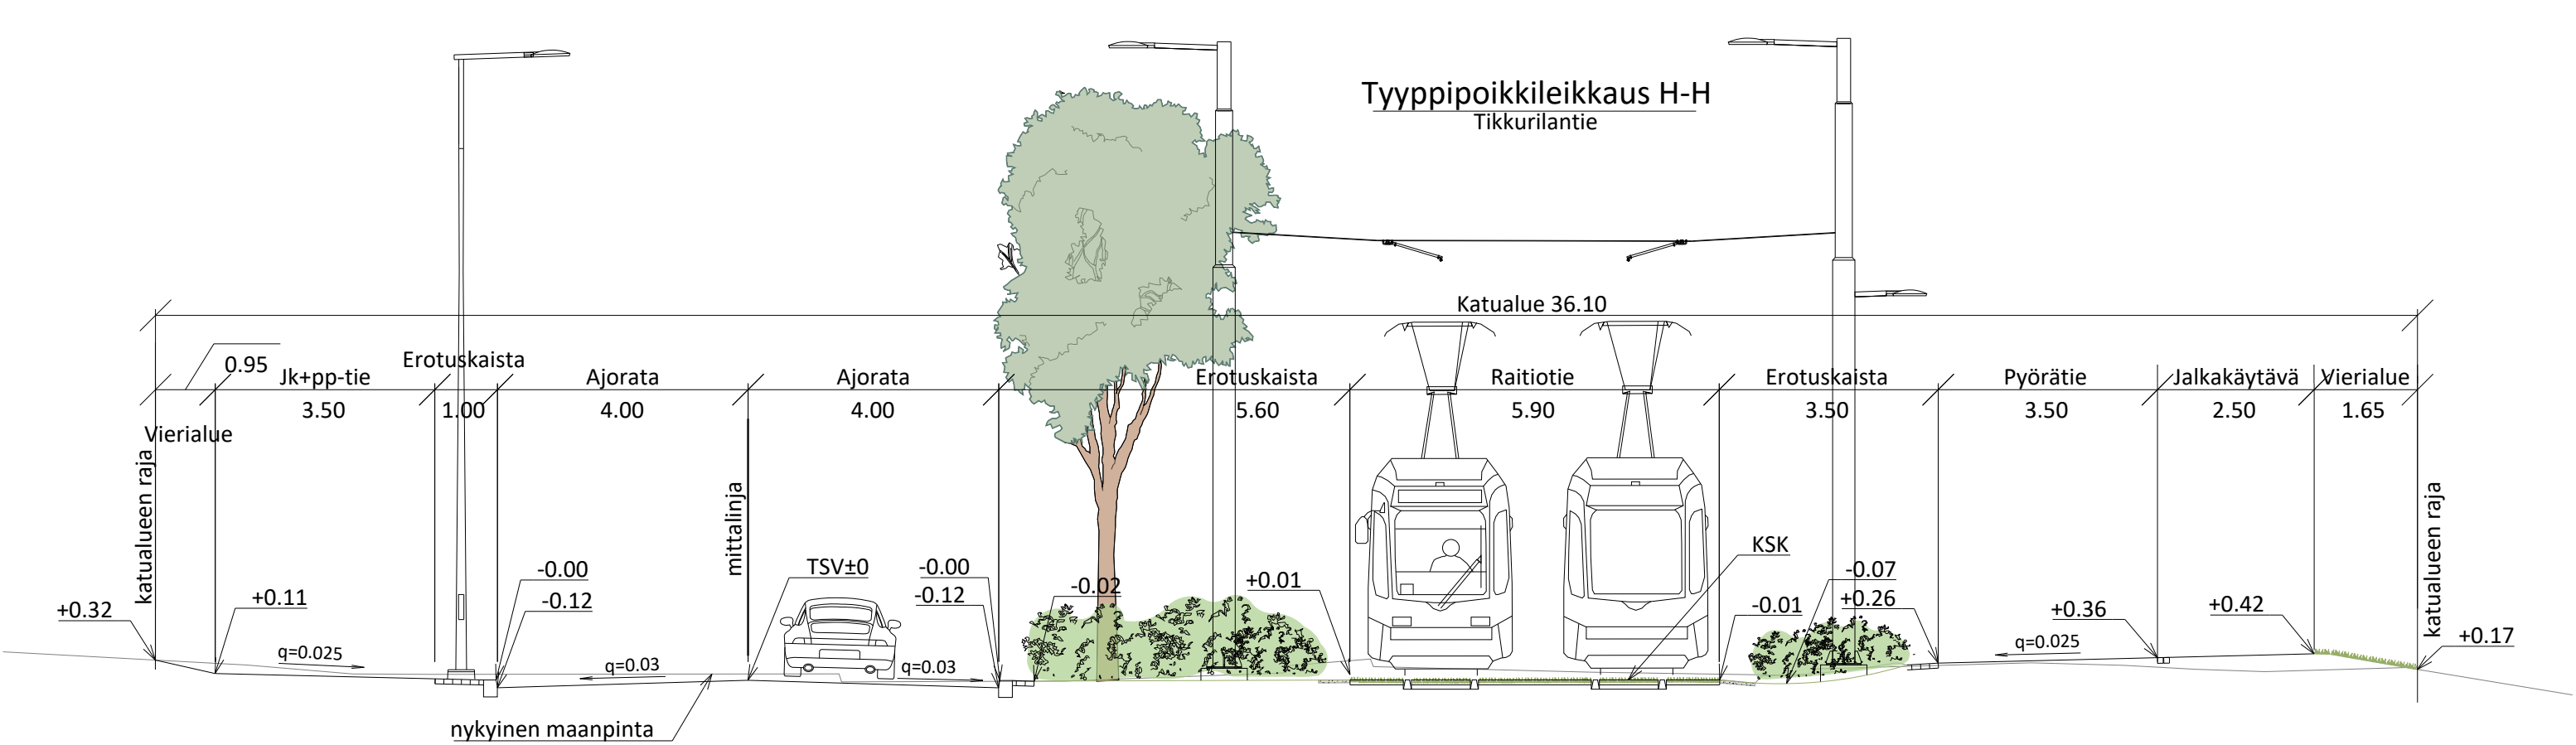


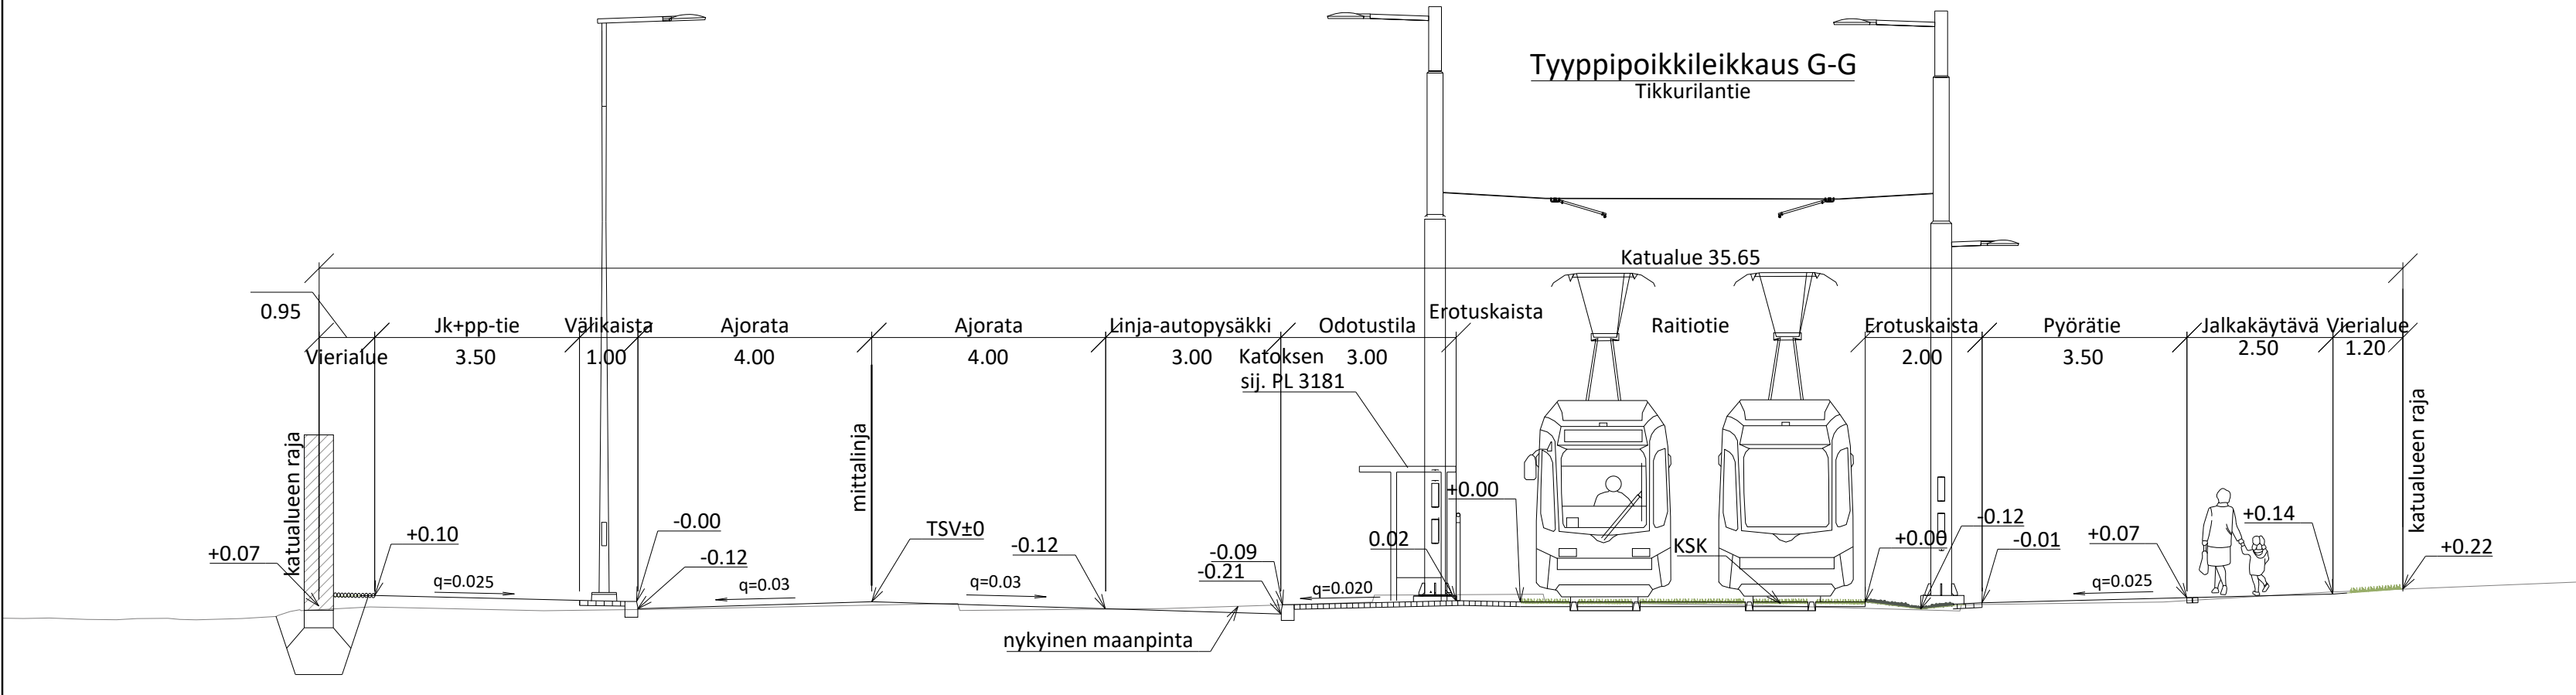

MERKINNÄT



- Ajorata, asfaltti
- Jalkakäytävä, jk+pp, asfaltti
- Pyörätie, baana läpivärjätty punaruskea asfaltti
- Betonikivi, harmaa
- Betonikivi, musta
- Noppakivi, harmaa
- Nupukivi, harmaa
- Nupukivi, valkoinen

- Kenttäkiveys
- Nurmiraide
- Katunurmi A2 /monilajinen kukkiva nurmi
- Biosuodatuspaine + kostean paikan kasvillisuus
- Maanpeitekasvillisuus, puuvartinen/ ruohovartinen
- Monilajinen lehtipensasryhmä, matala
- Monilajinen lehtipensasryhmä, korkea

- Sepelikate
- Istutettava lehtipuu, suuri ja pieni/ kapealatvuksinen maaritila, rungon suoja, kantava kasvialusta
- Istutettava havupuu
- Istutettava yksittäispensas
- Istutettava köynnös
- Raitiotien kiskokaivot
- Hulevesiviemäri, hulevesikaivo, läpivirtauskita ja kitakaivo

- Rakennettu hulevesiviemäri ja hulevesikaivo
- Luonnonreunatuki, V220, harmaa
- Madallettu luonnonreunatuki, V220, harmaa
- Luiskattu luonnonreunatuki, V220, harmaa
- Upotettu luonnonreunatuki, V220, harmaa
- Nupukiviraita, 2 kiveä
- Noppakiviraita, 2 kiveä
- Kaide / Odotuskaide pyöräilijöille
- Valaisinpylväs
- Yhteiskäyttöpylväs, köysiportaali
- Raitiotiekiskot
- Raitiotien sähkökaappi
- Ratasähköpylväs
- Pysäkkikatos
- Liikennevalot

- Oja, painanne
- Likimääräinen korkeusasema
- Portaali

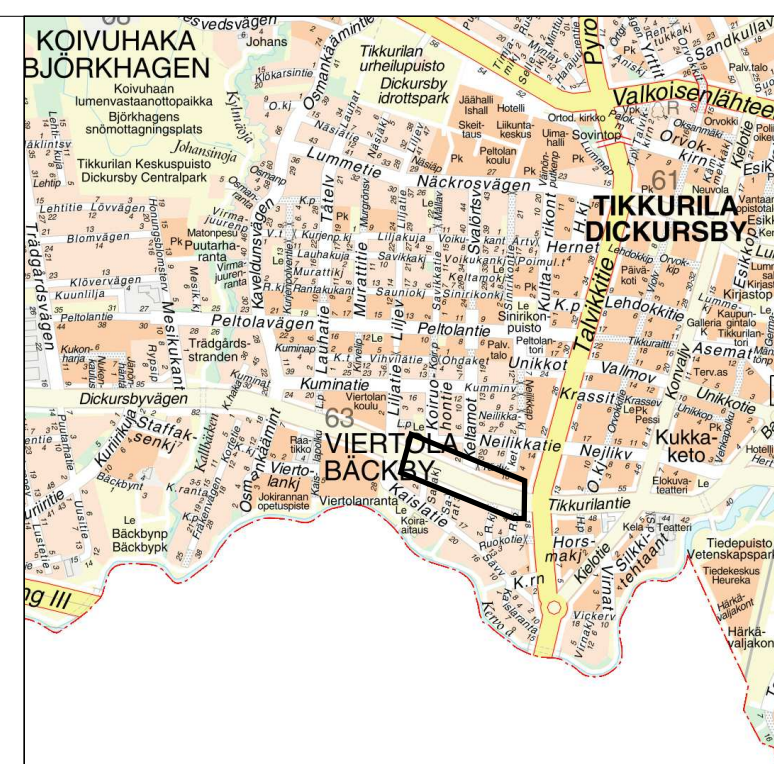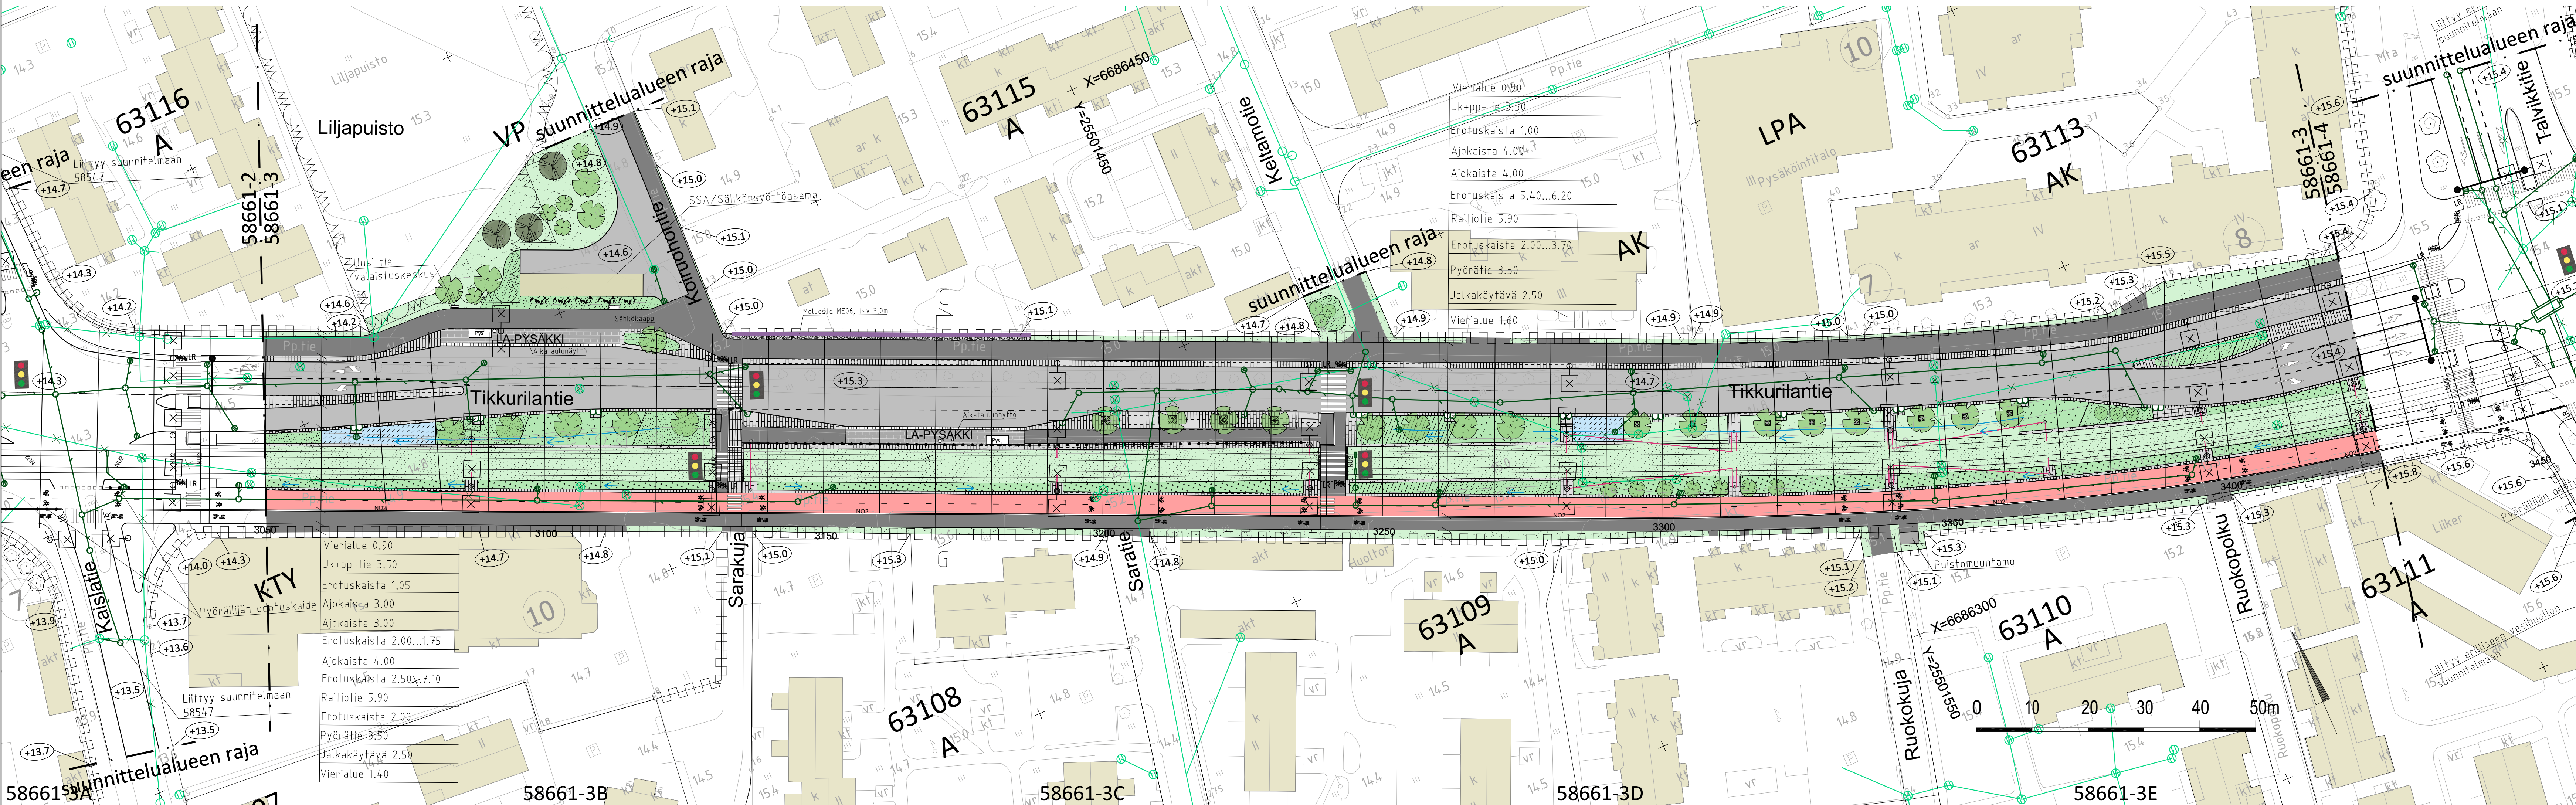

VANTAAN KAUPUNKI KADUT JA PUISTOT		Hyv. 10.1.2023		Tark. S. Hakkarainen Suunn.	
63 VIERTOLA	002458 - VANTAAN RATIKKA: VIERTOLA 630100 - TIKKURILA - VIERTOLA 630200 - VIERTOLA 1	Mittakaava 1:500 1:100	Koord.järj. ETRS-GK25 Korkeusjärj. N2000	Liitt.piiir.nro	
TIKKURILANTIE VÄLILLÄ LILJATIE - TALVIKKITIE LILJAPUISTO KOIRUOHONTIEN KÄÄNTÖPAIKKA KATUSUUNNITELMA		Piir.nro		58661-3	
209	HALLINNOITSEJAT KATUSUUNNITELMAT	Piir.nro		58661-3	
GEOTEK- NIIDKA	Hyv. Tark.	SWECO		21.12.2022 Tark. M. Rahikala	