

MERKINNÄT

Ajorata, asfaltti

Jalkakäytävä, jk+pp, asfaltti

Pyörätie, baana läpivärjätty punaruskea asfaltti

Betonikivi, harmaa

Betonikivi, musta

Noppakivi, harmaa

Kivituhka

Nurmiraide

Puuvartinen maanpeitekasvillisuus

Monilajinen lehtipensasryhmä, matala

Monilajinen lehtipensasryhmä, korkea

Biosuodatuspaine + kostean paikan kasvillisuus

Niitty, kukkiva

Katunurmi A2 /monilajinen kukkiva nurmi

Poistettava puu tai pensas

Säilytettävä puu

Istutettava lehtipuu, suuri tai pieni / kapealatvuksinen, runkosuoja

Istutettava yksittäispensas

Nupukiviraita, 2 kiveä

Noppakiviraita, 2/3 kiveä

Luonnonreunatuki, V220, harmaa

Madallettu luonnonreunatuki, V220, harmaa

Luiskattu luonnonreunatuki, V220, harmaa

Upotettu luonnonreunatuki, S220, harmaa

Raitiotiekiskot

Ratasähköpylväs

Yhteiskäyttöpylväs, köysiportaali

Valaisinpylväs

Hulevesiviemäri, hulevesikaivo, läpivirtauskita ja kitakaivo

Rakennettu hulevesiviemäri ja hulevesikaivo

Hulevesirumpu

Poistettava rakenne

Painanne

Oleva oja




Pysäkkikatot

Jäteastia

Kaide

Likimääräinen korkeusasema

Tyyppipoikkileikkaus
M-M
Tikkurilantie

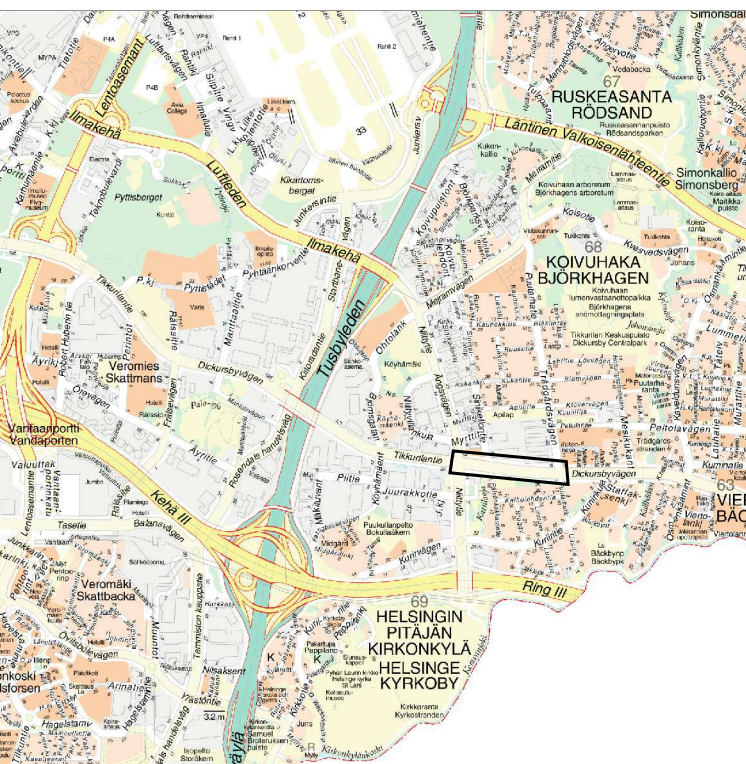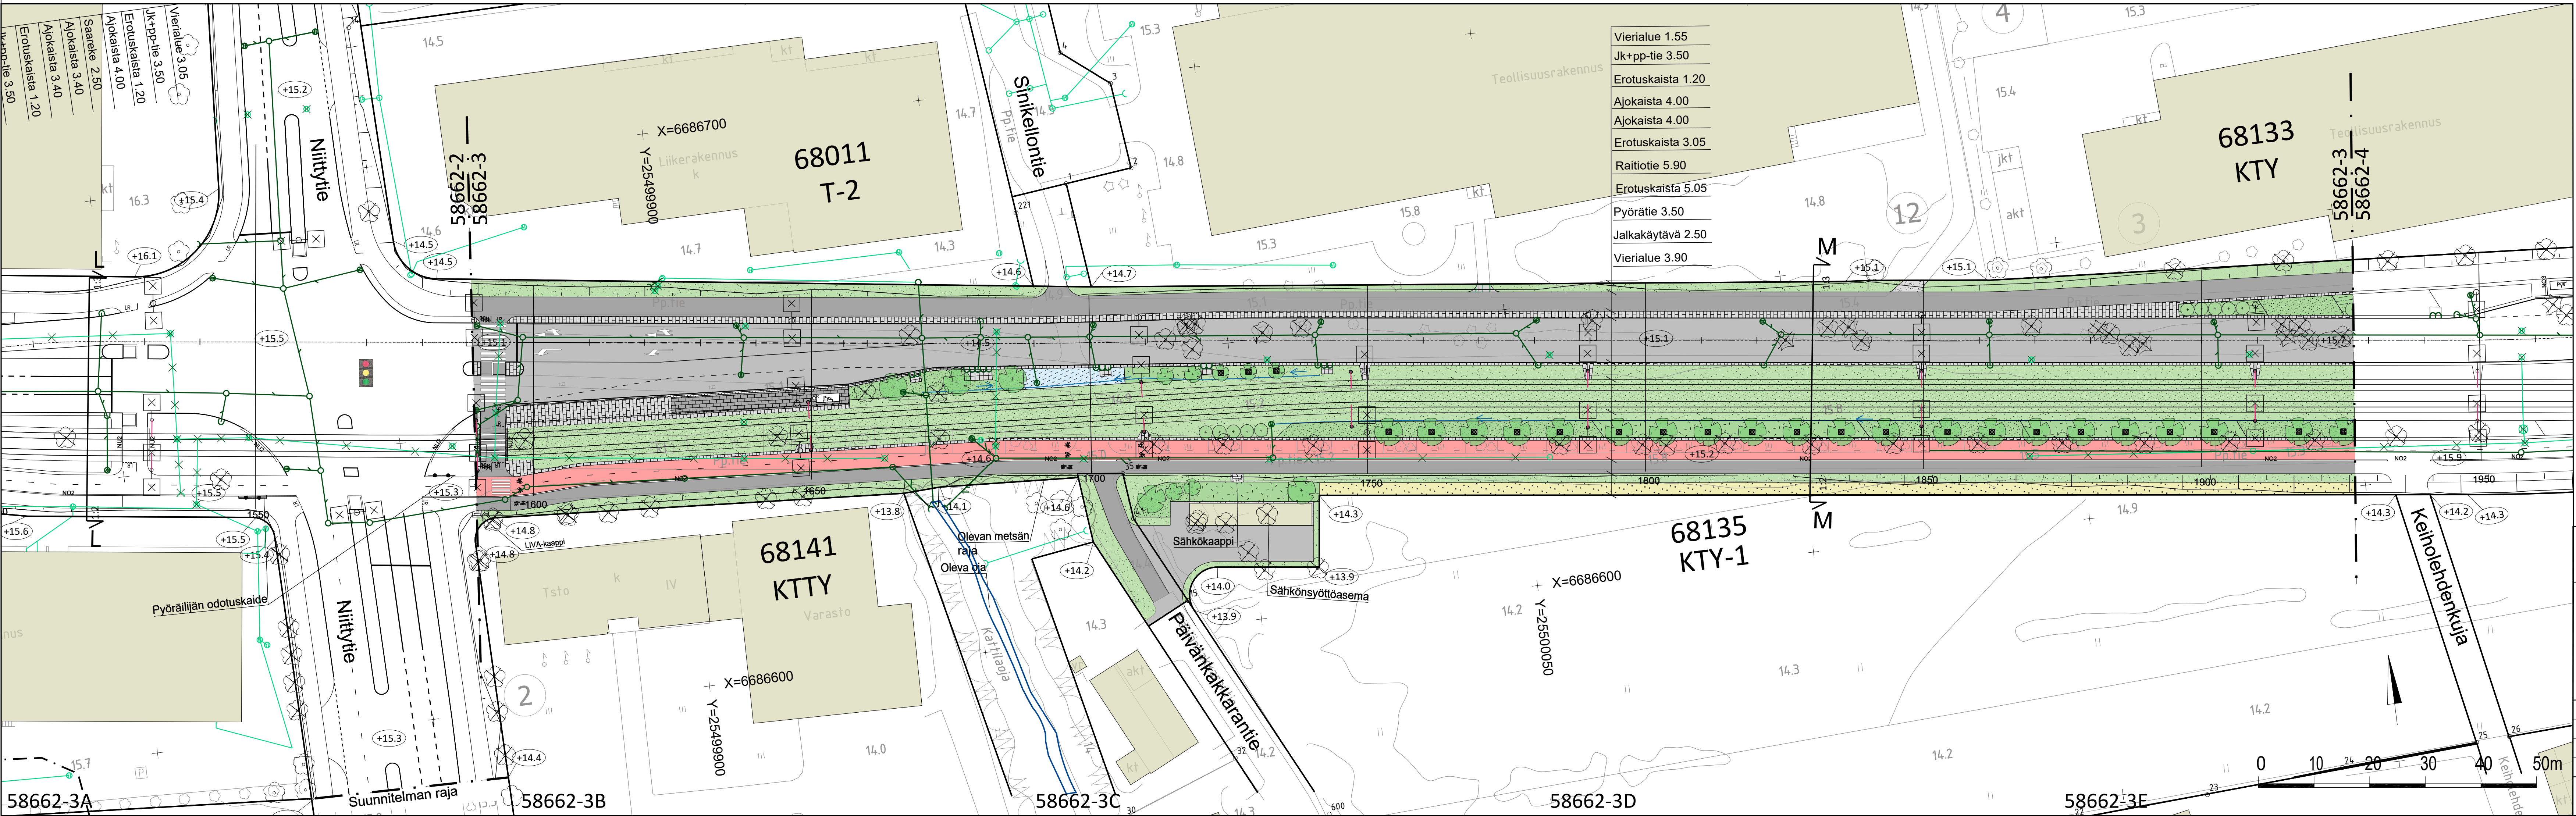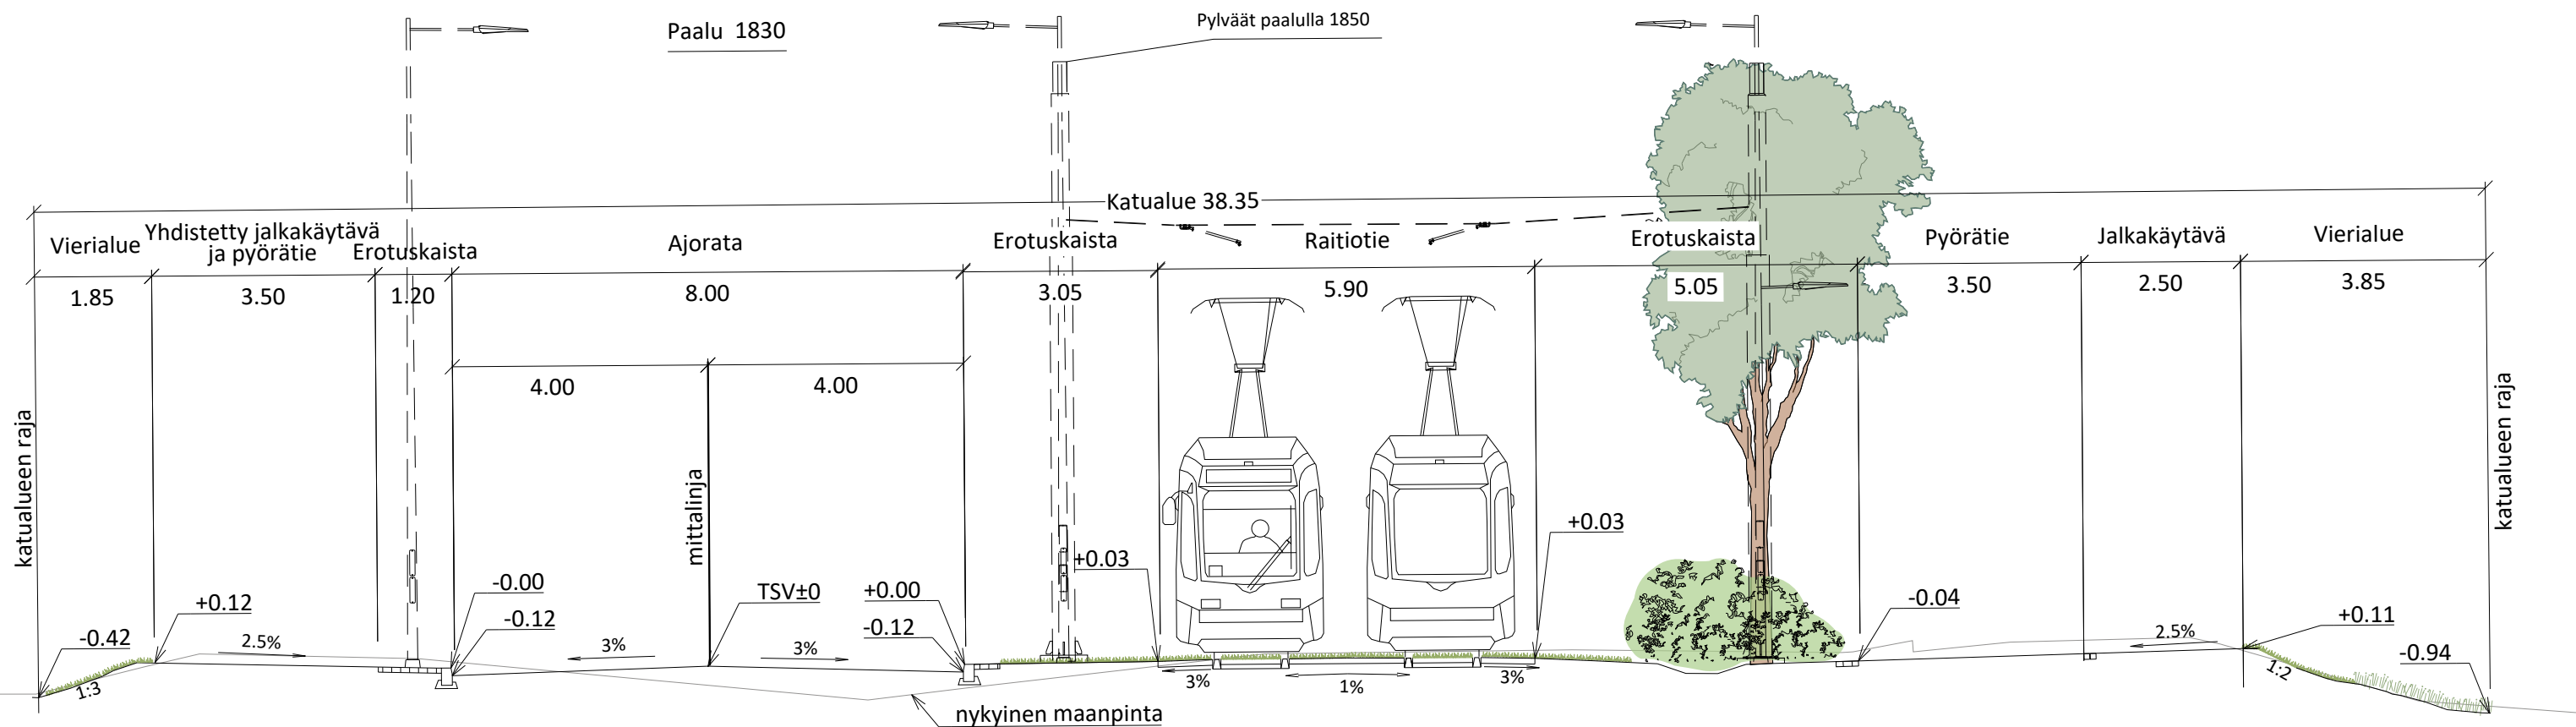

VANTAAN KAUPUNKI KADUT JA PUISTOT		Hyv.	Tark. S. Hakkarainen	
24.01.2023		Suunn.		
68 KOIVUHAKA	002460 VANTAAN RATIKKA:	Mittakaava	Koord.järj.	
TIKKURILANTIE	681000 KOIVUHAKA 3 C	1:100	ETRS-GK25	
VÄLILLÄ NIITYTIE - KEIHOLEDENKUJA		1:500	Korkeusjärj.	
KATUSUUNNITELMA			N2000	
209 HALLINNOLLISET KATUSUUNNITELMAT		Liitt.piiir.nro	58662-2	
			58662-4	
		Piir.nro	58662-3	
GEOTEK- NIikka	Hyv.		Tark.	
	Tark.		Suunn.	
			23.12.2022	
			A. Heimonen	