
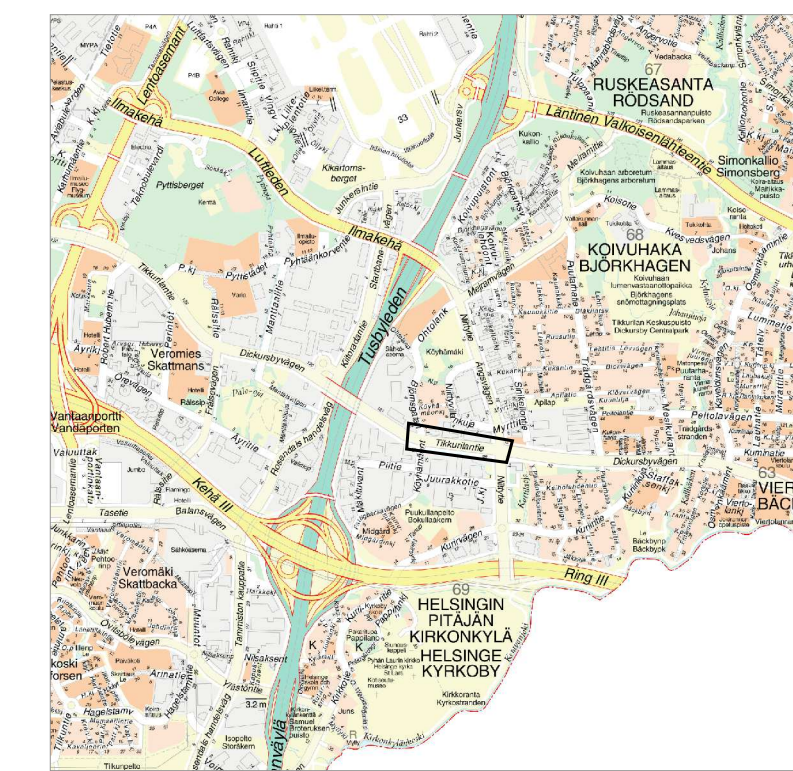
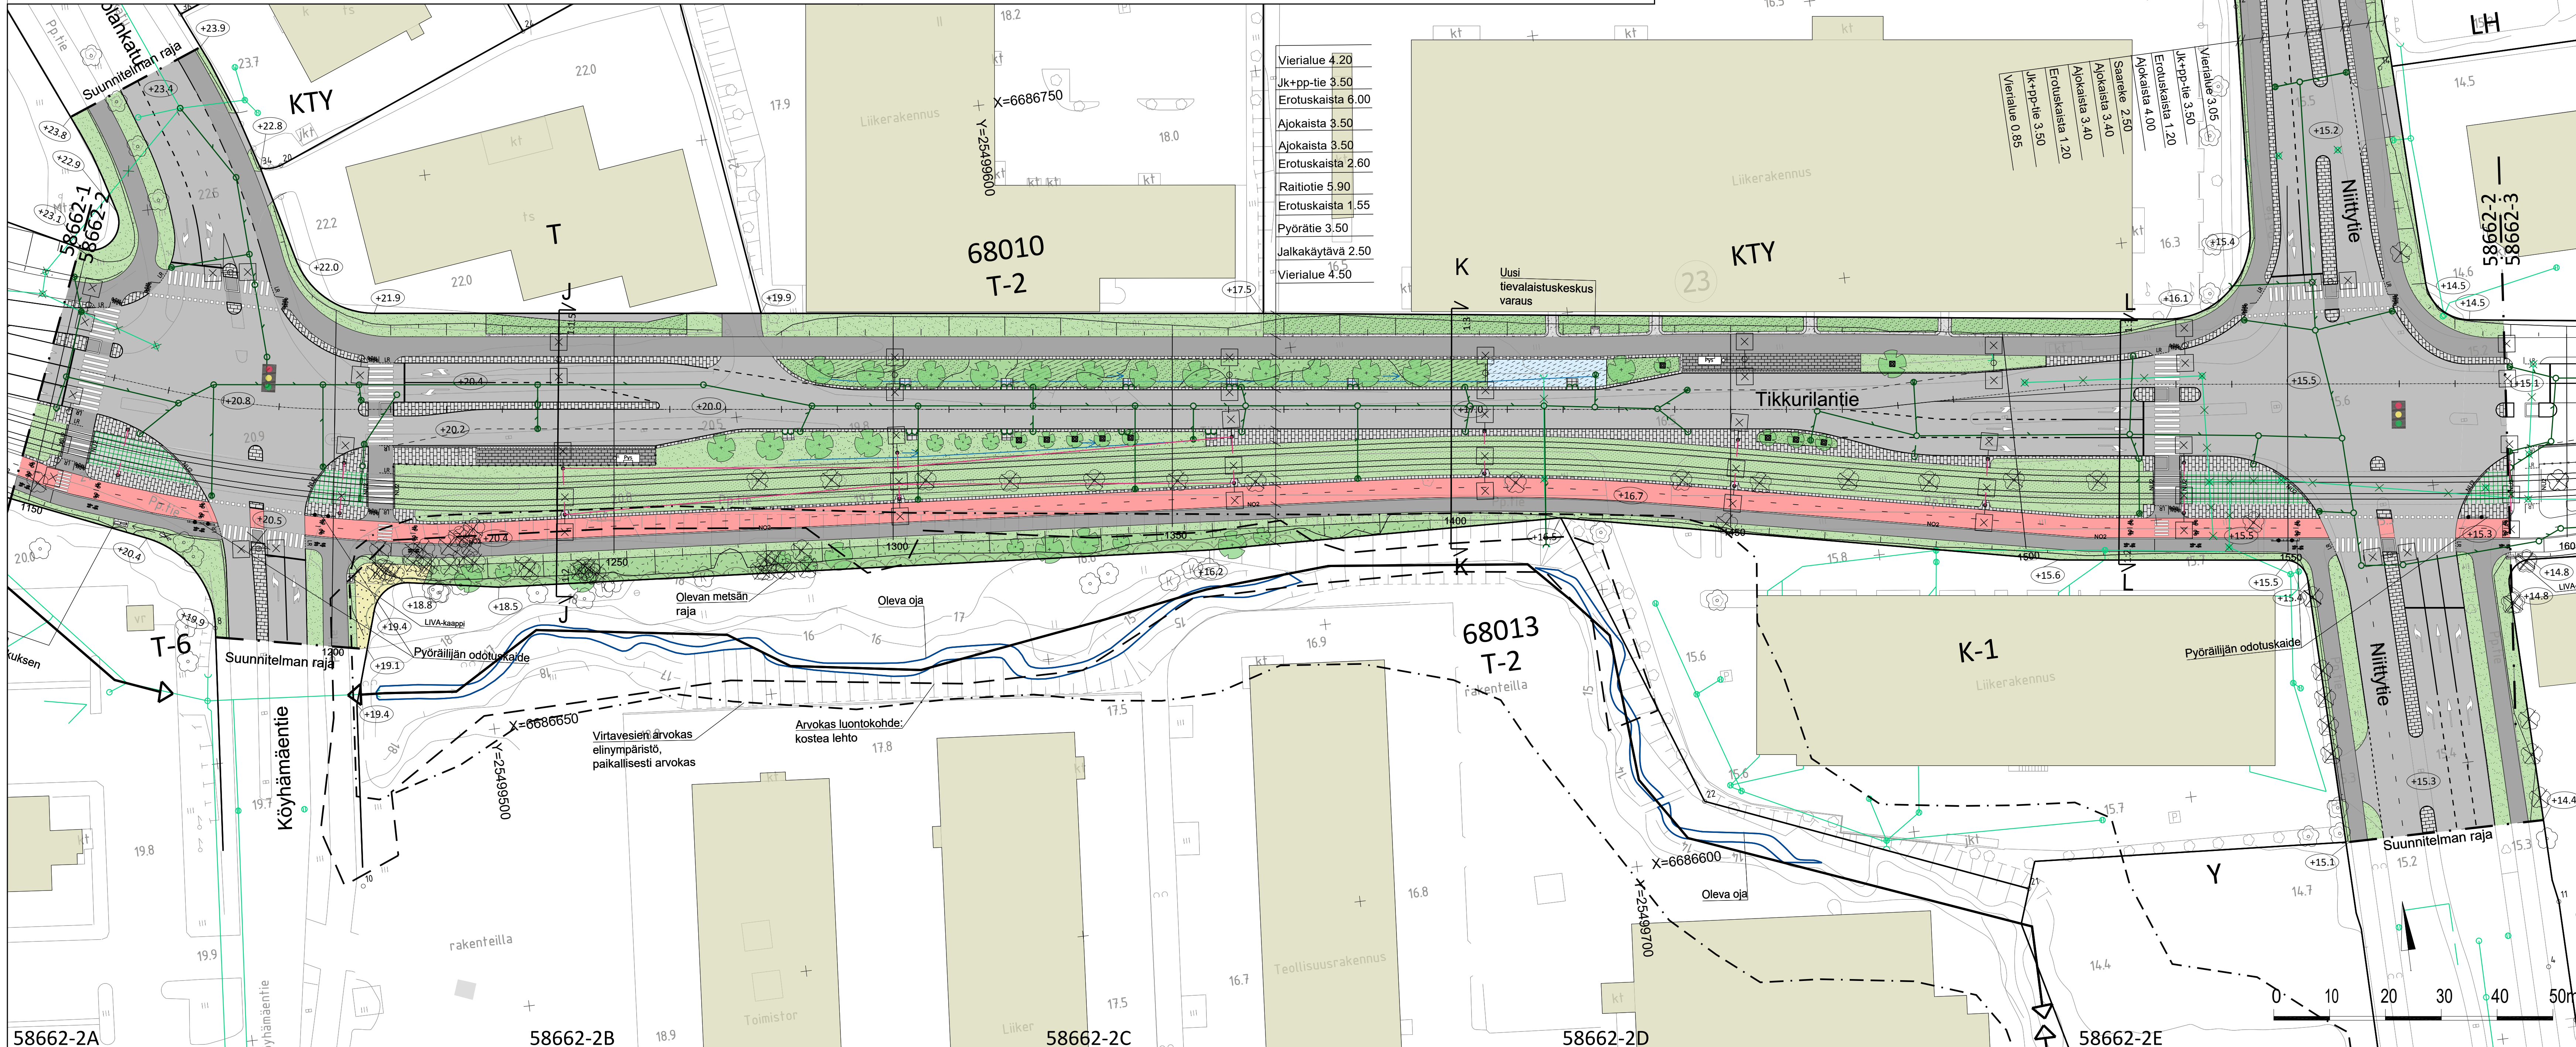
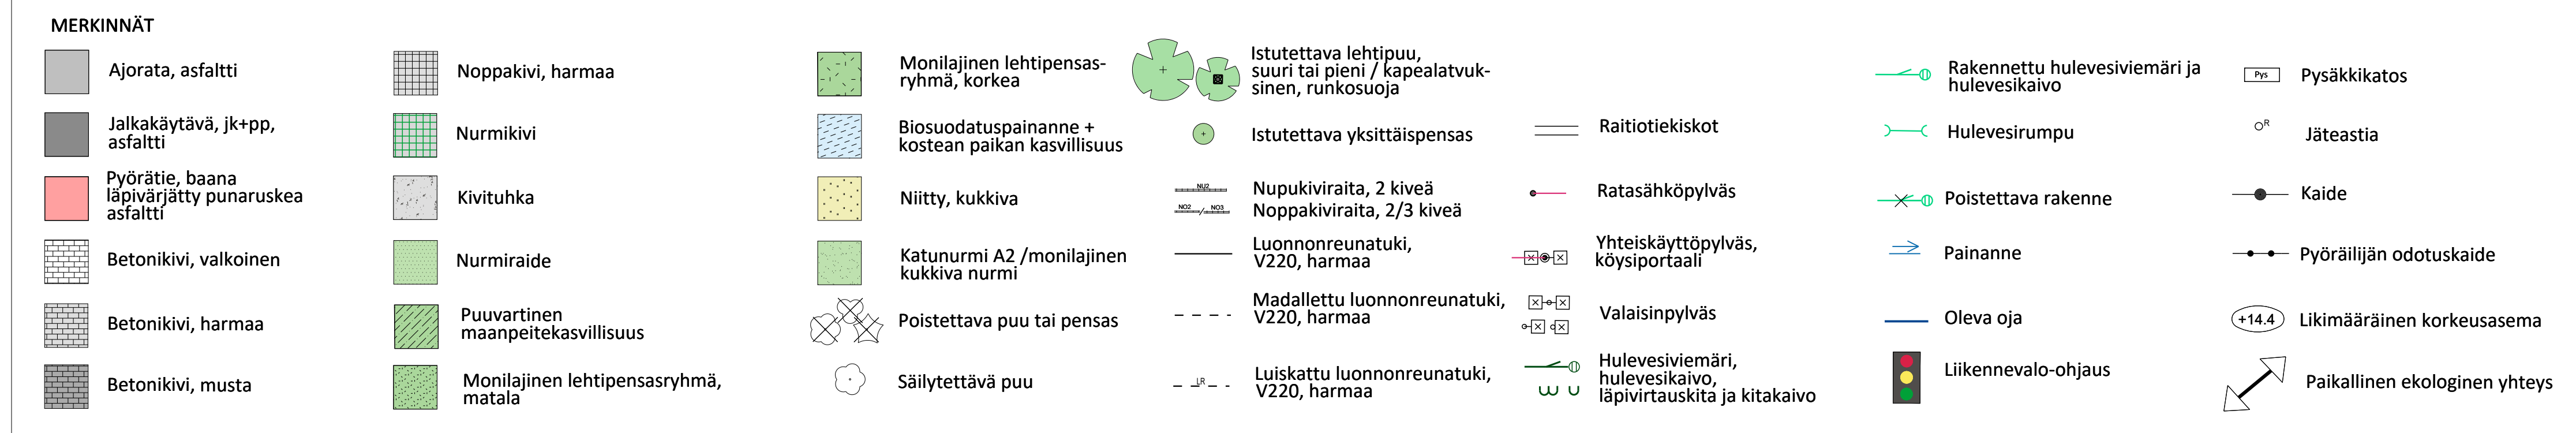


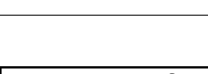

	VANTAAN KAUPUNKI		Hyv.
KADUT JA PUISTOT			Tark. S. Haakkarainen Suunn.
			24.01.2021
68	KOIVUHAKA	Mittakaava 0025400 RATAKKA 680200 KOIVUHAKA 1. 680500 KOIVUHAKA 1B. 001430 KOIVUHAKA	Koord. järj. ES-GR25 Korkeusjärj. K2000
TIKKURILANTIE			
VÄLIILLÄ OHTOLANKATU - NIITYTTIE			
Niityttie väliillä TIKKURILANTIE - Niittyvälienlanka			Litt.-pilr. nro 58662-1 58662-3
KATUSUUNNITELMA			Pilr. nro
209	HALLINNOLLISET KATUSUUNNITELMAT		58662-2
GEOTEK-	Hyv.		
NIIKKA	Tark.		
		23.12.2021	Tark. S. Mikkela Suunn.
		23.12.2021	S. Nieminen