
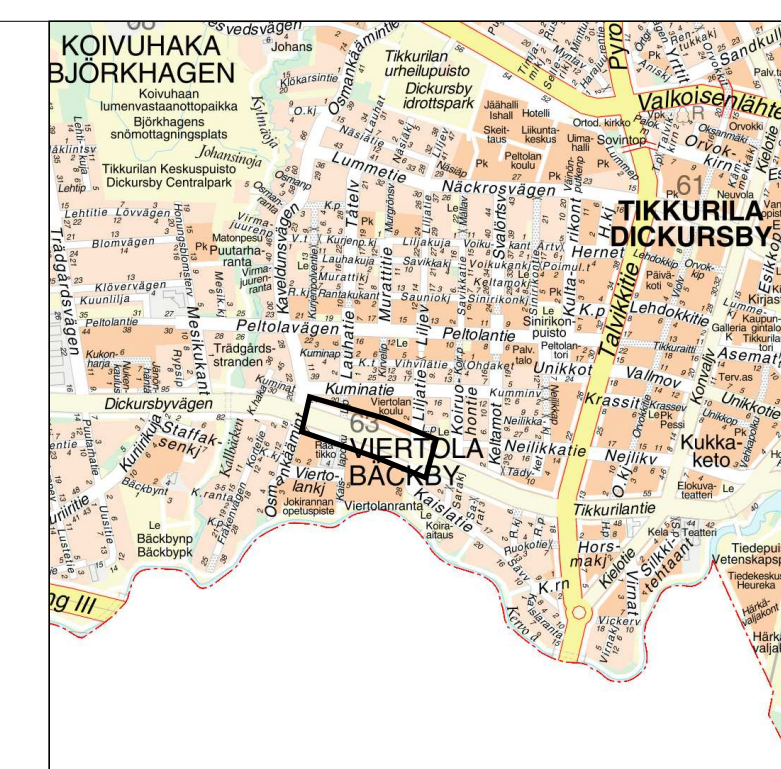
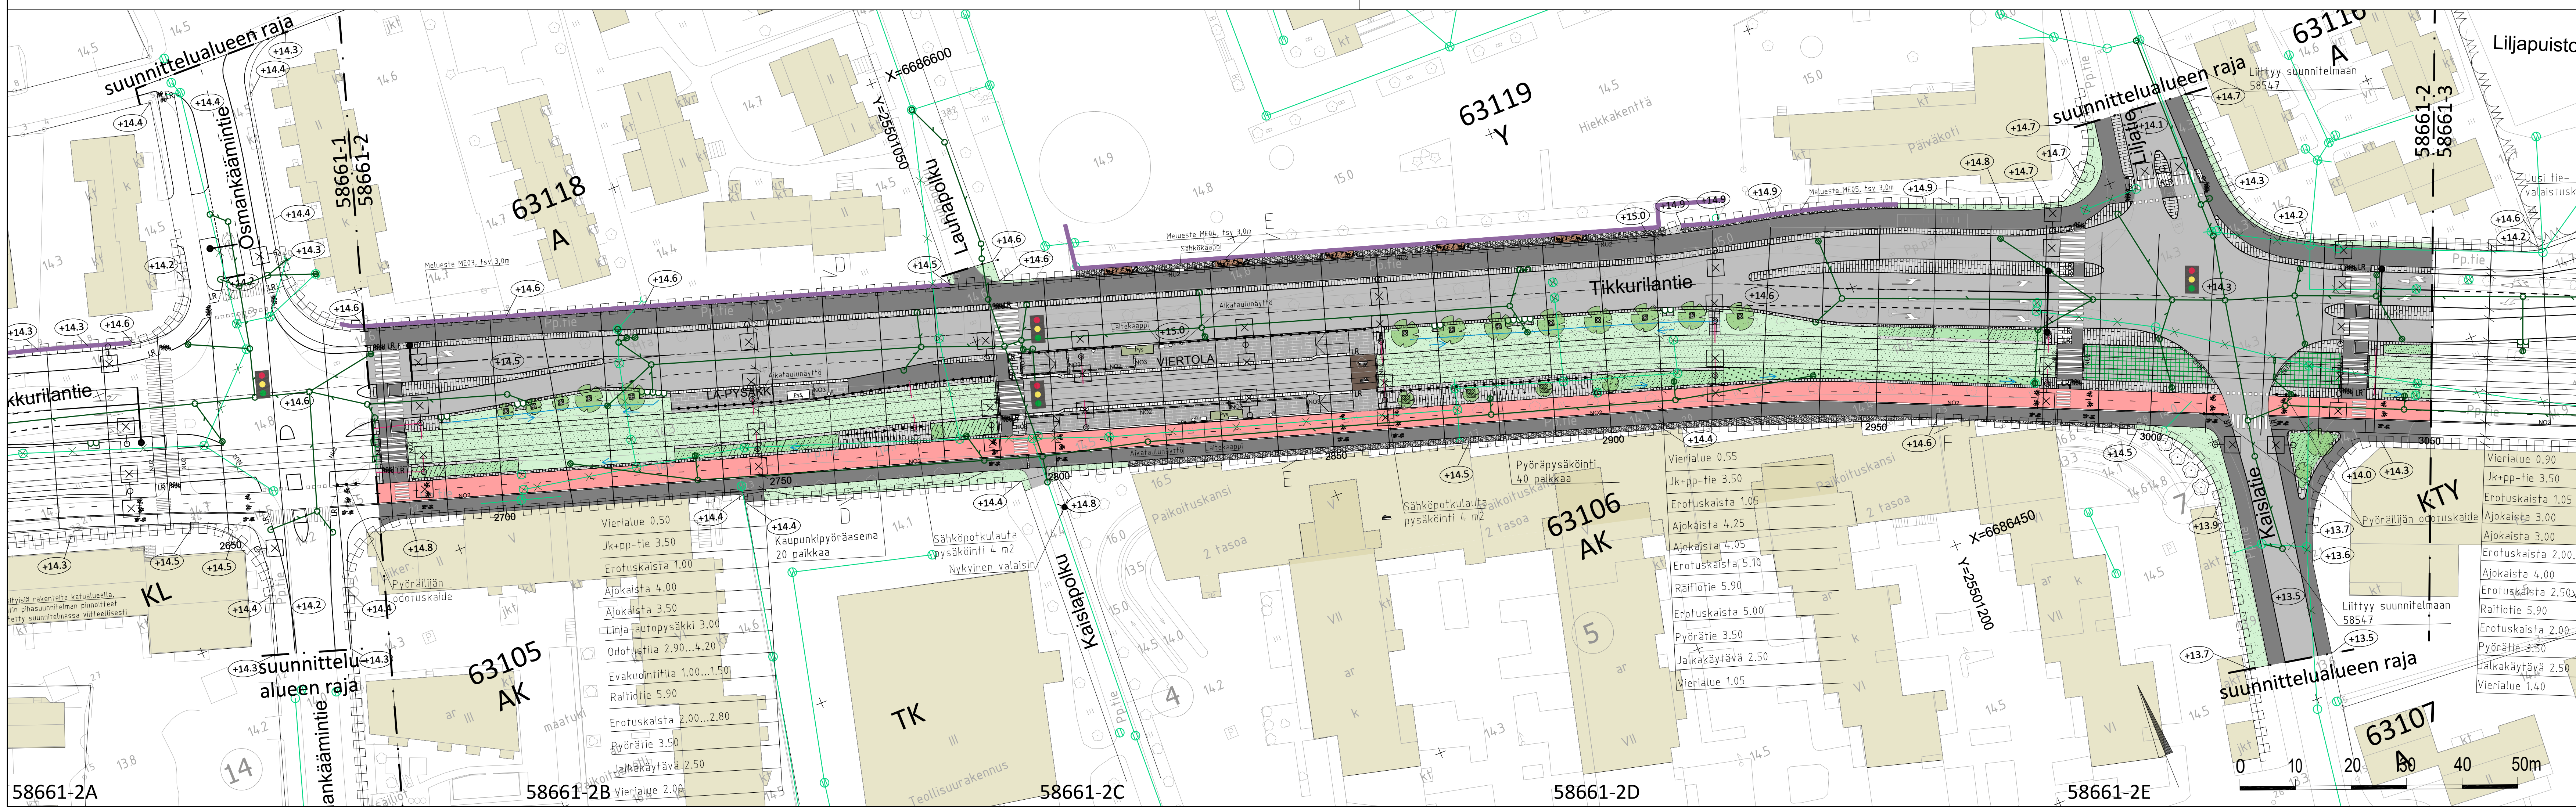
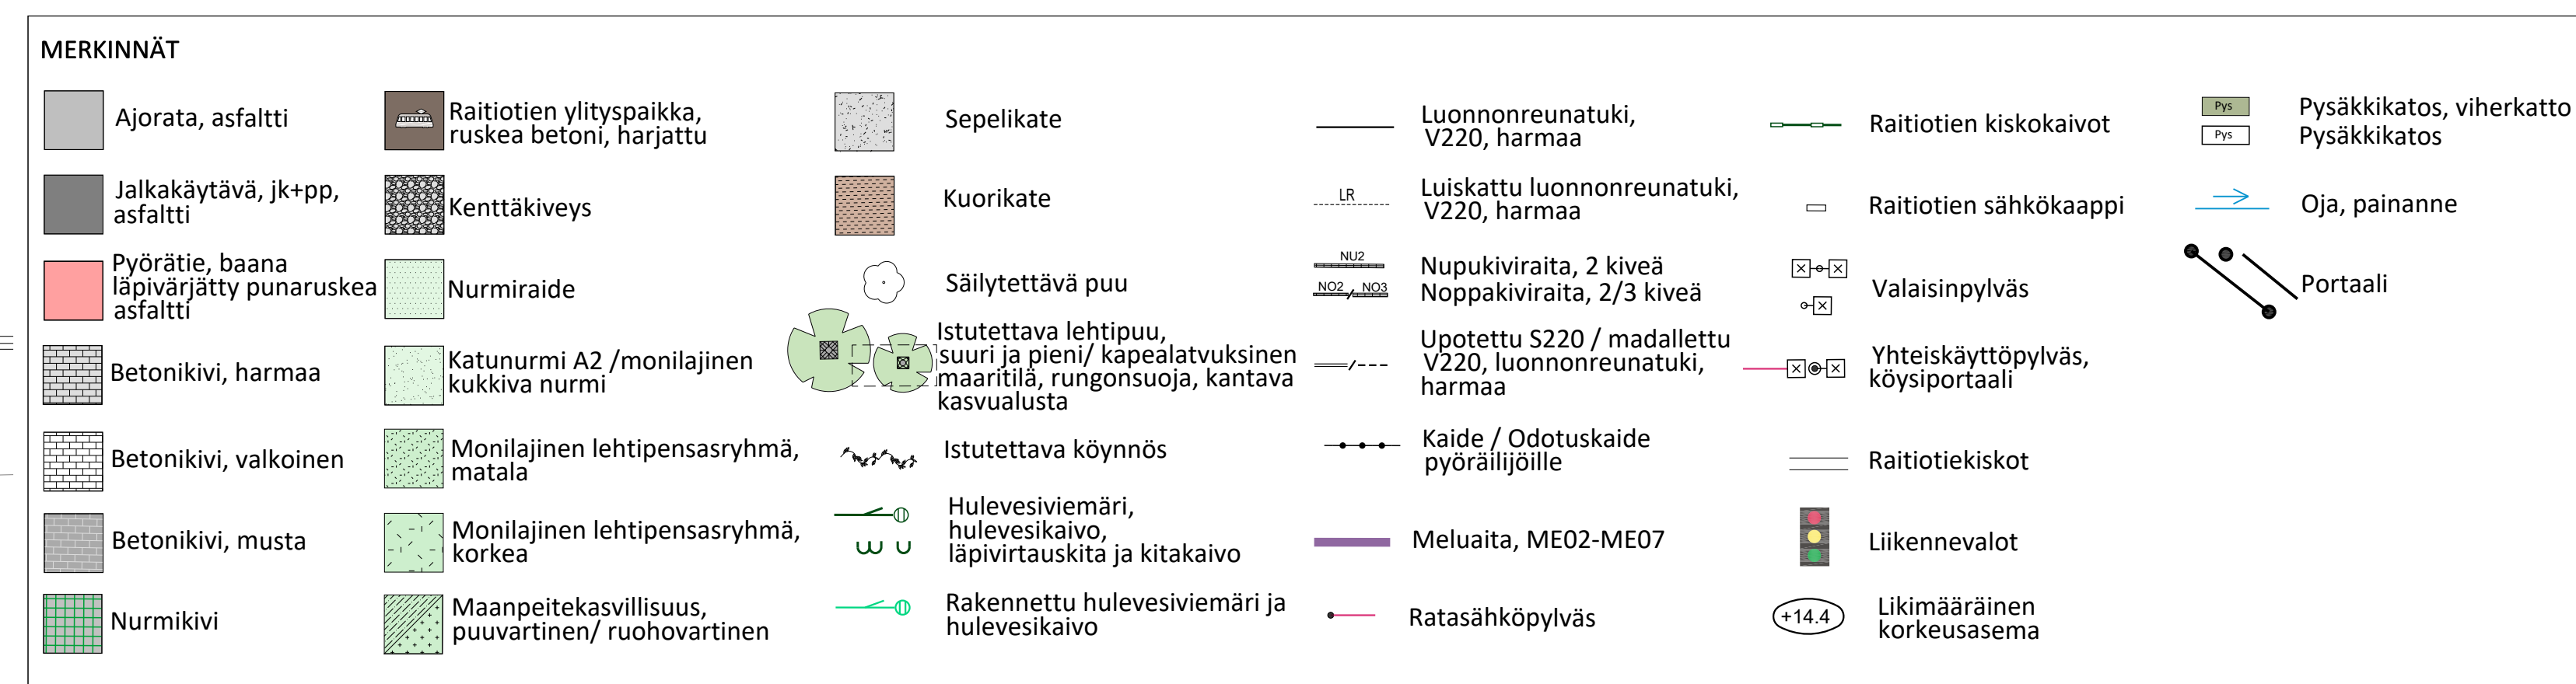


58661-2E

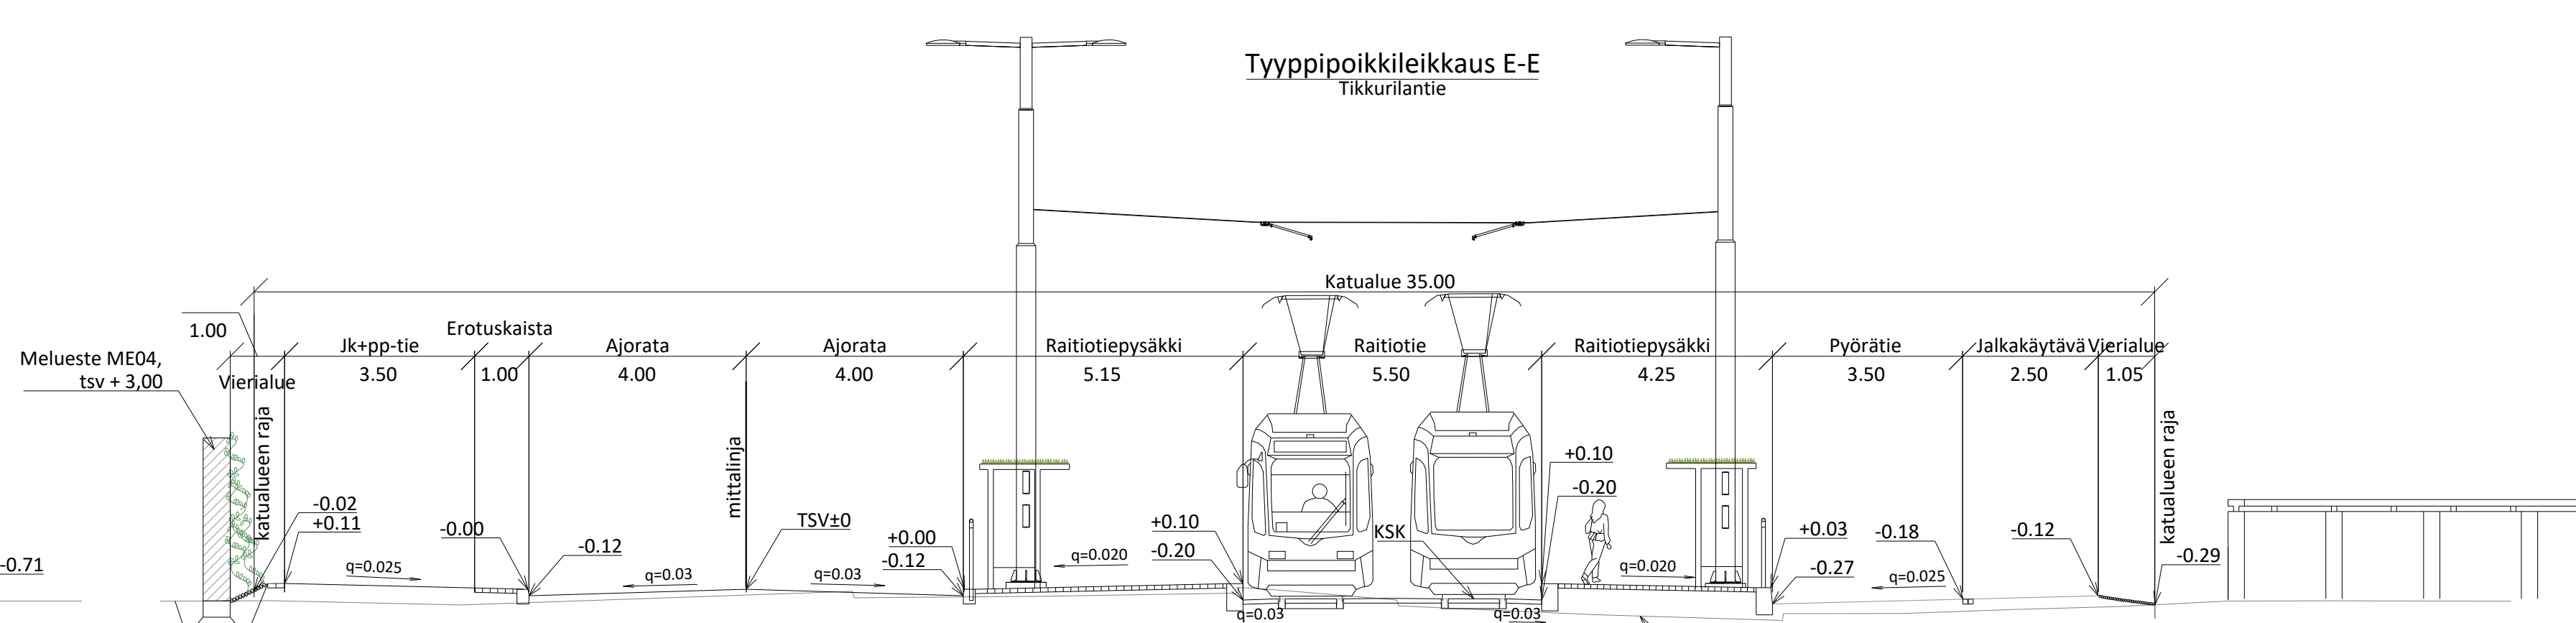

	VANTAAN KAUPUNKI KADUT JA PUISTOT			10.1.2023	Hyv. S. Hakkarainen Suunn.
	63 VIERTOLA	002458 - VANTAAN RATIKKA- VIERTOLA 630100 - TIKKURILA - VIERTOLA		Mittakaava 1:500 1:100	Koord.järj. ETRS-GK25 Korkeusjärj. N2000
	TIKKURILANTIE VÄLILLÄ OSMANKÄÄMINTIE - LILJATIE				Liitt.piiir.no
KATUSUUNNITELMA					
209	HALLINNOISET KATUSUUNNITELMAT				Piiir.no
					58661-2
GEOTEK- NIUKKA	Hyv. Tarkk.			21.12.2022 21.12.2022	Tarkk. T. Mäkelä Suunn. M. Rahikkala