
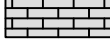
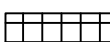
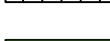
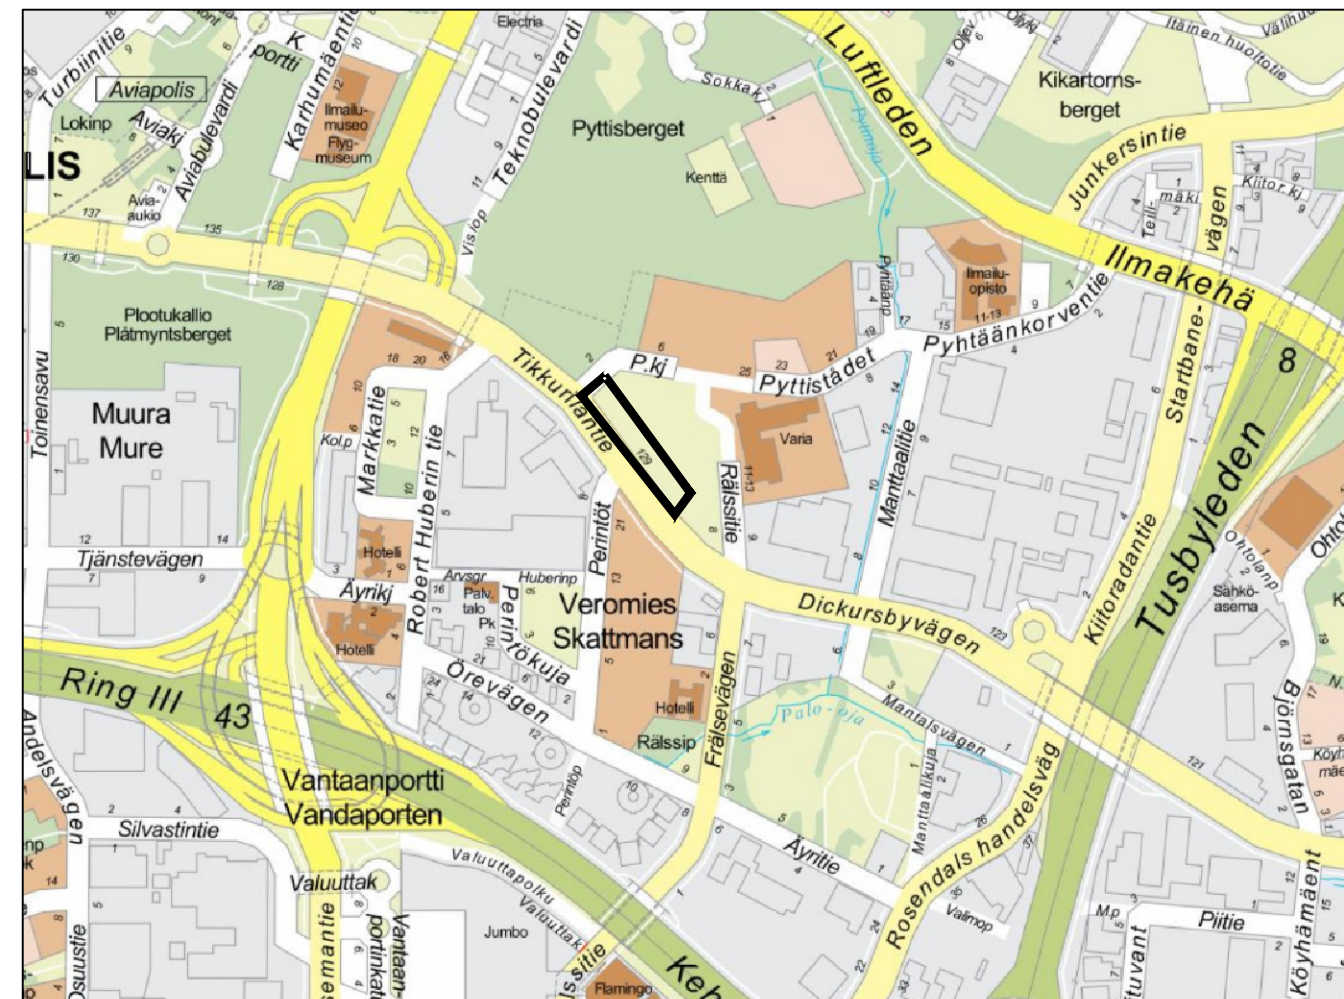
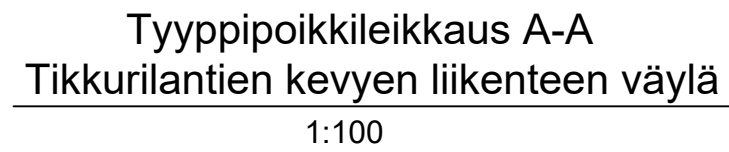


	Kevyen liikenteen väylä, asfaltti
	Betonikiveys, musta
	Noppakiveys
	Katunurmi
	Istutettava lehtipensas
	Istutettava maanpeitekasvi
	Istutettava lehtipuu
	Luonnonreunatuki, V170, harmaa
	Madallettu luonnonreunatuki, V170, harmaa

	Rakennettu hulevesiviemäri
	Suunniteltu puolirumpu, hulevesiviemäri ja purkupuikot sekä huleveden ritilä- ja runkokaivo
	Suunniteltu rumpu
	Kadun liikimääräinen korkeusasema
	Uusi valaisin
	Nykyinen valaisin

Tikkurilantie jkpp ml pääpisteet				
Ketju/Elementti	Paalu	X	Y	Säde
1	0.000	6687226.772	25498421.395	
2	34.405	6687251.902	25498397.898	140.000
3	54.027	6687267.127	25498385.543	

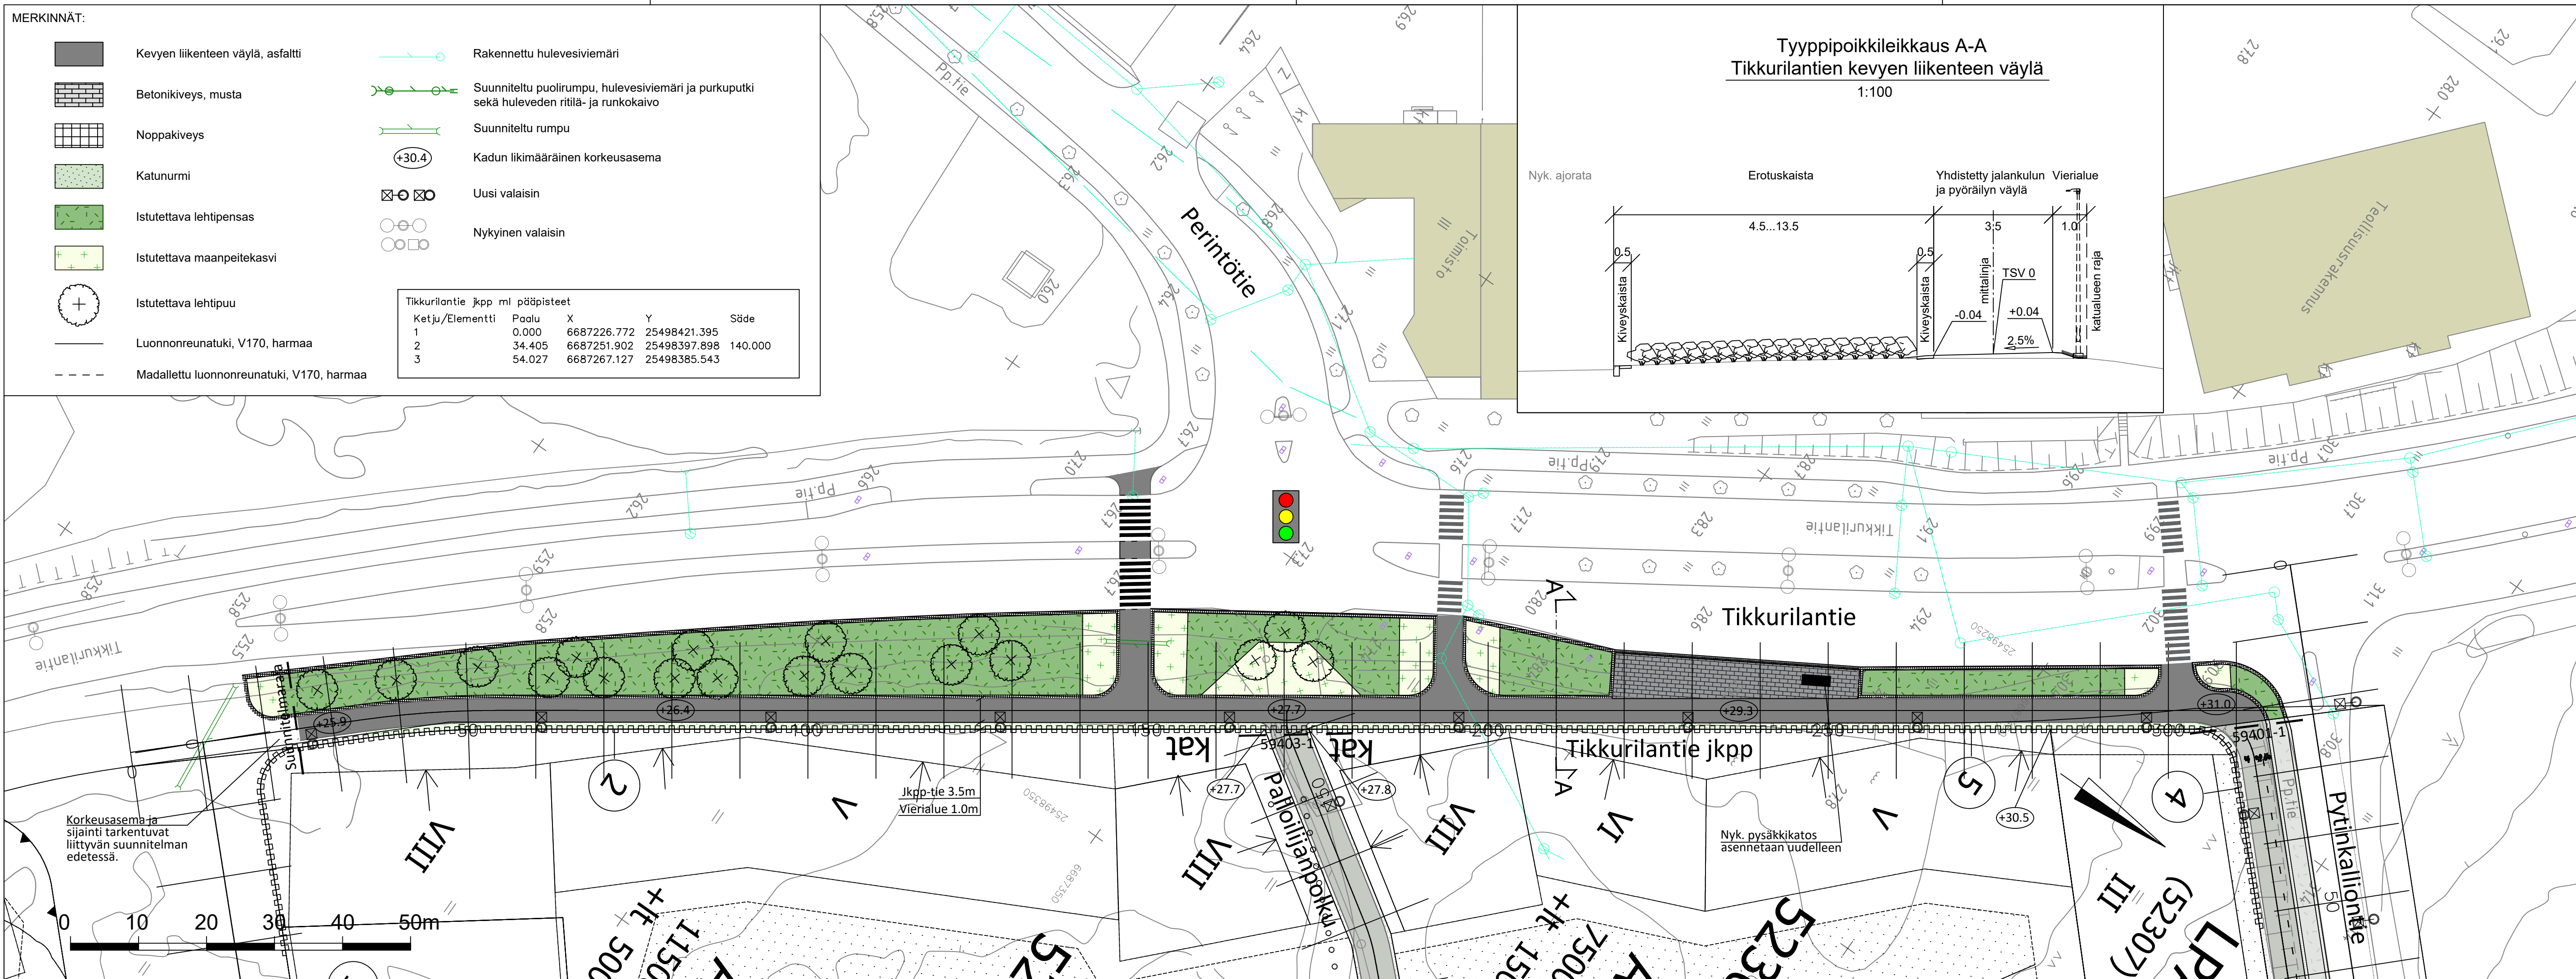

 VANTAAN KAUPUNKI KADUT JA PUISTOT				Hyv.		
		10.10.2024		Tark. Paula Luomala Suunn.		
52 VEROMIES TIKKURILANTIE JKPP välillä Aerolankaari - Pytinkalliontie KATUSUUNNITELMA				Mittakaava 1:100 1:500		Koord.järj. ETRS-GK25 Korkeusjärj. N2000
				Liitt.piiir.nro		
209	HALLINNOLLISET KATUSUUNNITELMAT			Hyv.		Hyv.
						Piiir.nro
						59400-1
GEOTEK- NIIKKA		Hyv.			10.10.2024	Tark. Jarmo Stenvik Suunn. Juuso Jyrinki
	Tark.				10.10.2024	