

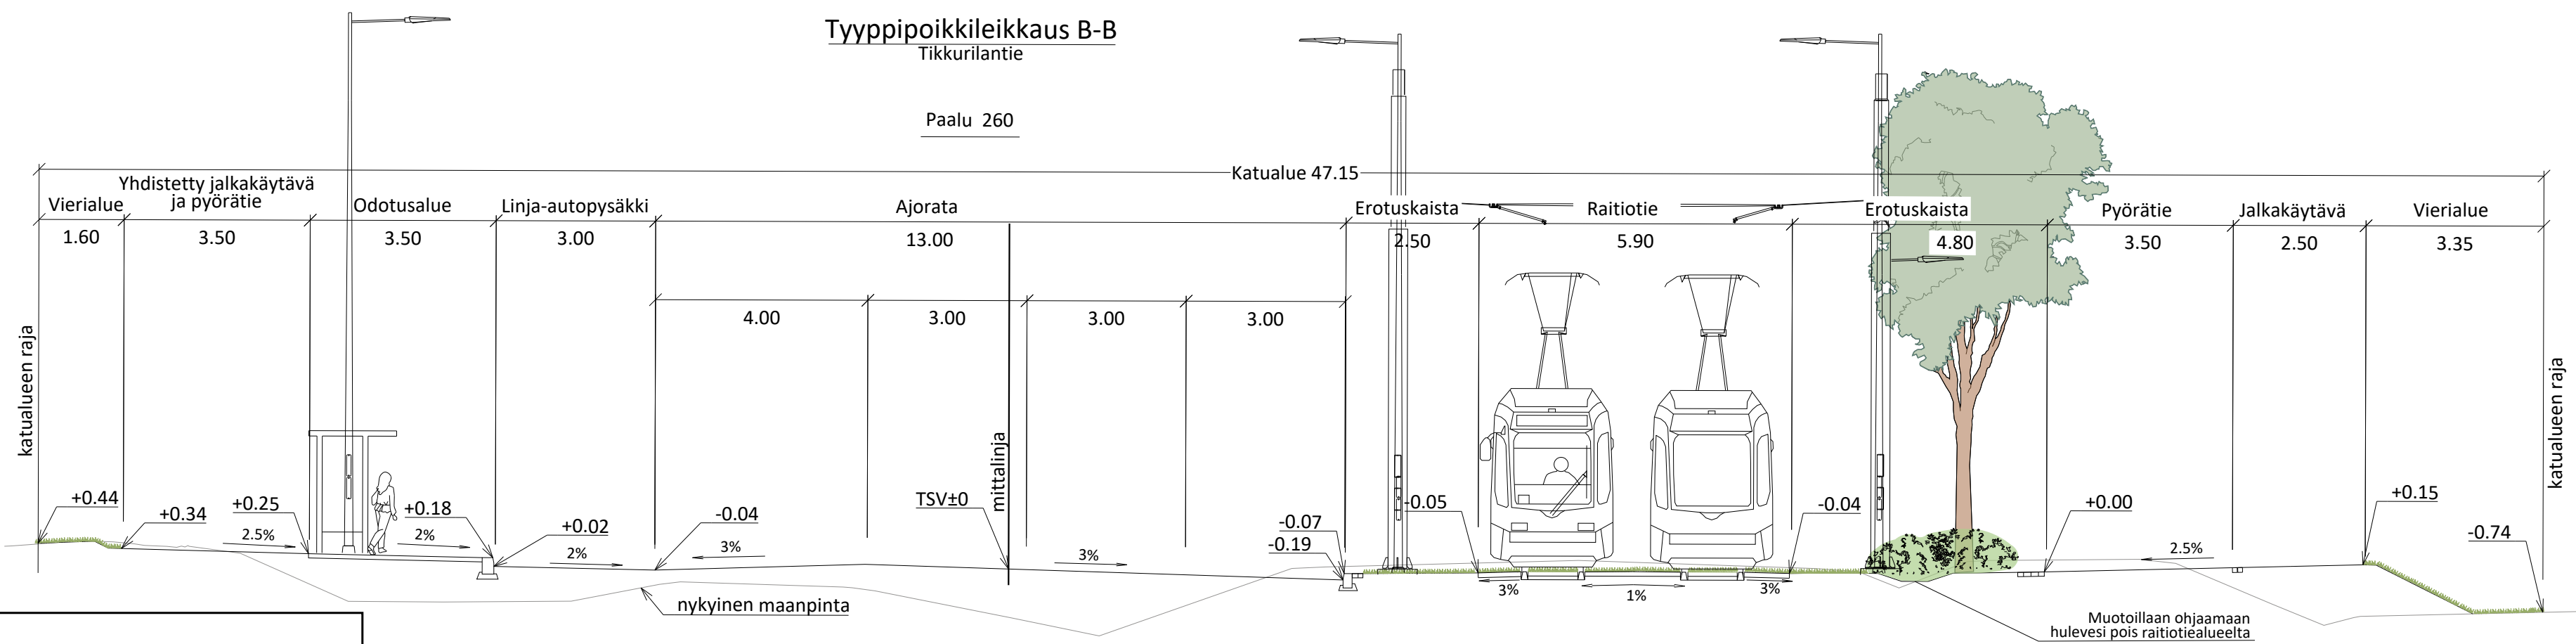


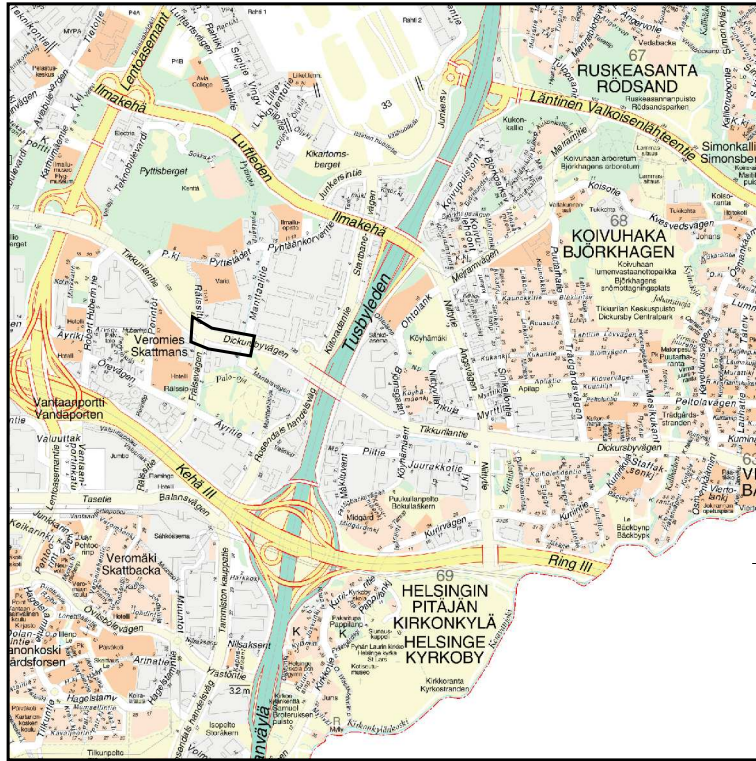

MERKINNÄT															
	Ajorata, asfaltti		Nupukivi, harmaa		Puuvartinen maanpeitekasvillisuus		Poistettava puu tai pensas		Köynnöspylväs		Raitiotiekiskot		Hulevesirumpu		Pyöräteline
	Jalkakäytävä, jk+pp, asfaltti		Noppakivi, harmaa		Ruuhovartinen maanpeitekasvillisuus		Säilytettävä puu tai pensas		Nupukiviraita, 2 kiveä Noppakiviraita, 2/3 kiveä		Ratasähköpylväs		Poistettava rakenne		Kaide
	Pyörätie, baana läpivärjätty punaruskea asfaltti		Kenttäkiveys		Monilajinen lehtipensasryhmä, matala		Istutettava havupuu		Luonnonreunatuki, V220, harmaa		Valaisinpylväs		Painanne		Pyöräilijän odotuskaide
	Betonikivi, valkoinen		Nurmikivi		Niitty, kukkiva		Istutettava lehtipuu, suuri tai pieni / kaapelatuksinen, runkosoja		Madallettu luonnonreunatuki, V220, harmaa		Yhteiskäyttöpylväs, köysiportaali		Oleva oja		Likimääräinen korkeusasetus
	Betonikivi, harmaa		Nurmiraide		Katunurmi A2 / monilajinen kukkiva nurmi		Istutettava lehtipuu, juurisuoja, kantava kasvualusta		Luiskattu luonnonreunatuki, V220, harmaa		Hulevesiviemäri, hulevesikaivo, läpivirtauskita ja kitakaivo		Liikennevalo-ohjaus		Paikallinen ekologinen yhteys
	Betonikivi, musta		Biosuodatuspainanne + kostean paikan kasvillisuus		Kukkasipuli-istutus, monivuotinen		Istutettava yksittäispensas		Upotettu luonnonreunatuki, S220, harmaa		Rakennettu hulevesiviemäri ja hulevesikaivo		Pysäköintikatos		

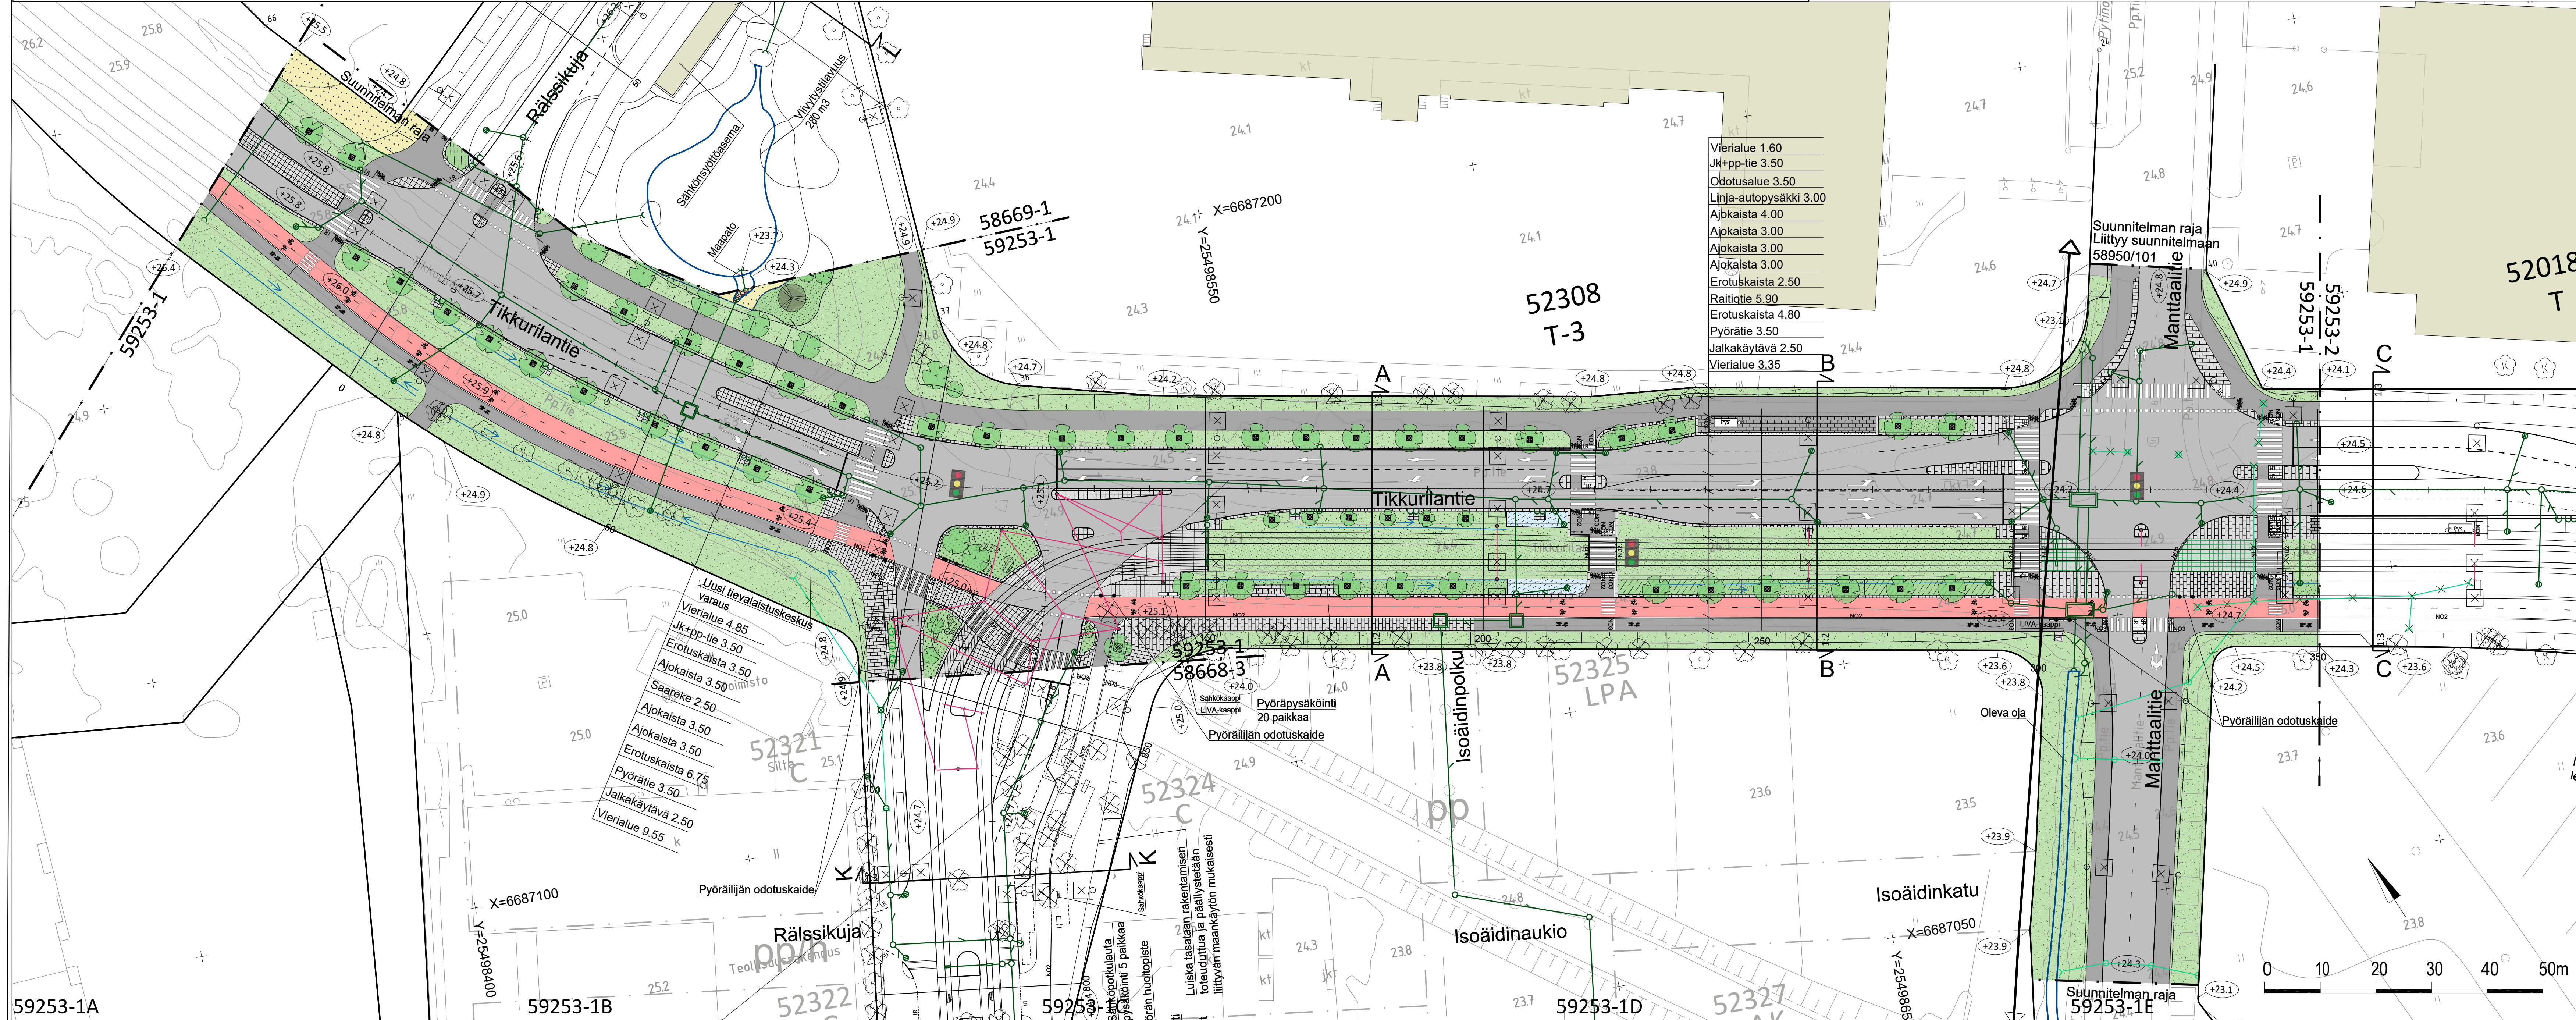

		VANTAAN KAUPUNKI KADUT JA PUISTOT		21.02.2023		Hyv. Tark. S. Hakkarainen Suunn.
52	VEROMIES TIKKURILANTIE VÄLILLÄ RÄLLSUKIJA- MANITTAALITIE KATUSUUNNITELMA		002465 VANTAAN RATIKKA: VEROMIES, ITÄ, 520100 VEROMIES I, 520300 VEROMIES 2B, 002204 VEROMIES		Mittakaava 1:500 Liitt.piiir.no 58668-3 58669-1 59253-2	Koord.järj. ETRS-GK25 Korkeusjärj. N2000
209	HALLINNOLLISET KATUSUUNNITELMAT				Piir.no 59253-1	
GEOTEK- NIikka			Hyv. Tark.		SWECO  Suunnitteluyhtiö ja Suunnitteluyhtiö ja Suunnitteluyhtiö	23.12.2022 23.12.2022 Tark. T. Mäkelä Suunn. A. Heponen