
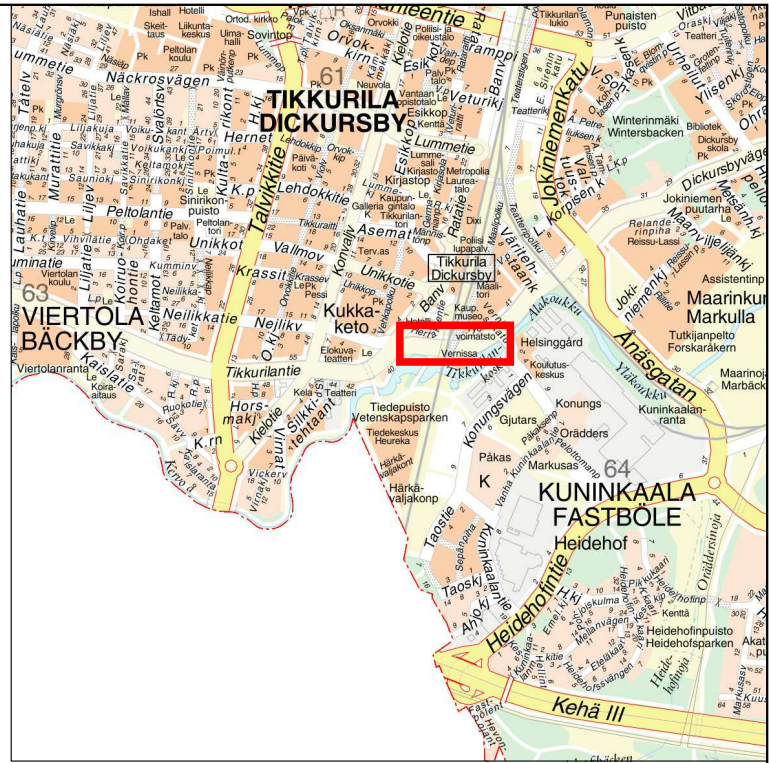


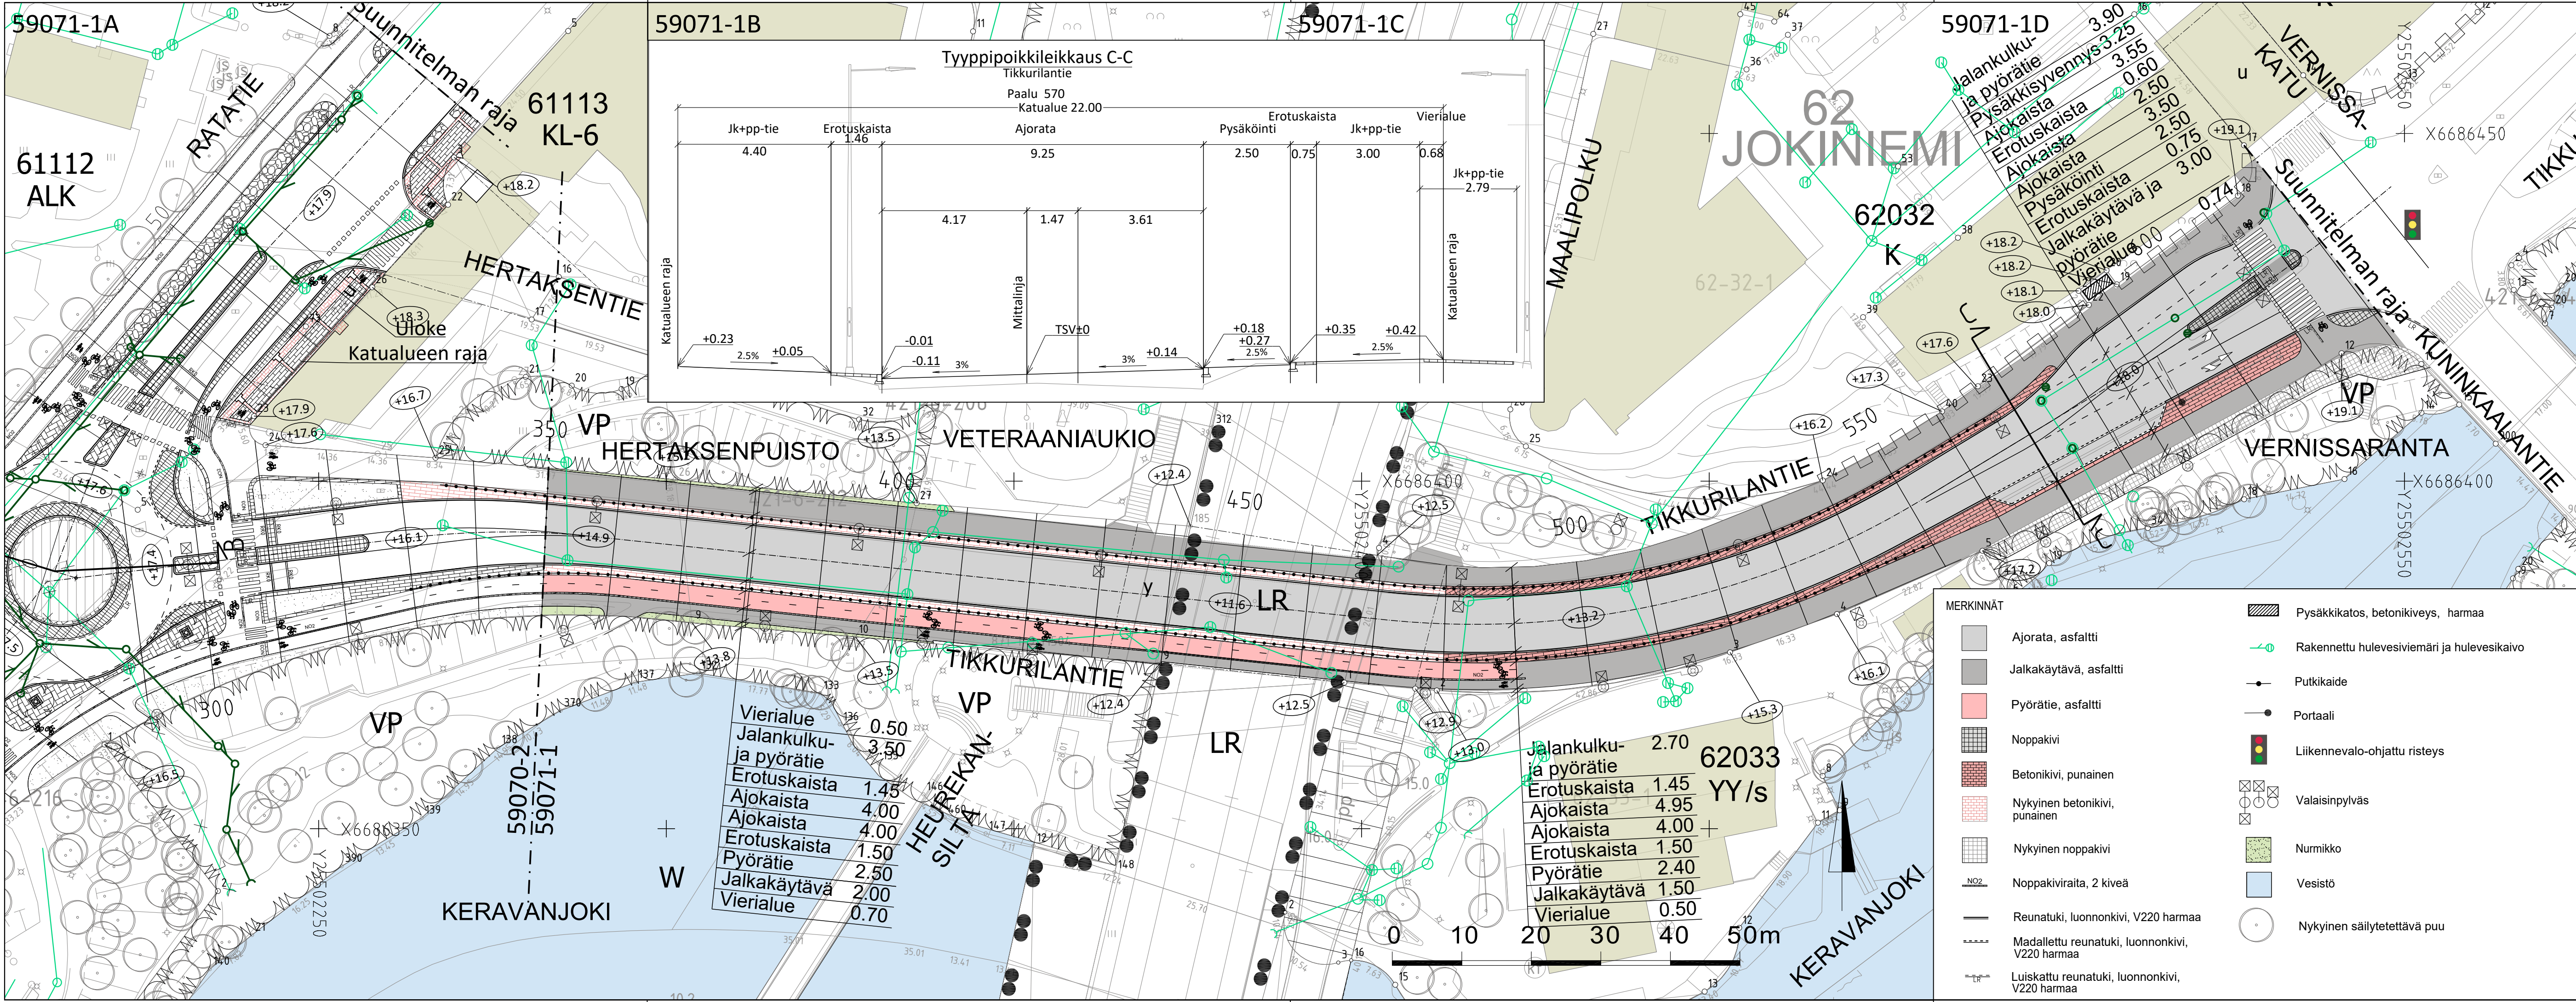

VANTAAN KAUPUNKI KADUT JA PUISTOT		Hyv. 29.3.2023 Tark. Paula Luomala Suunn.	
62 Jokiniemi Tikkurilantie Väliä Ratatie - Kuninkaalantie Katusuunnitelma		Mittakaava 1:500 1:100	Koord.järj. ETRS-GK25 Korkeusjärj. N2000
209 Hallinnolliset katusuunnitelmat		Liitt.piiir.nro 59071-2	
		Piir.nro 59071-1	
GEOTEK- NIIKKA	Hyv. Tark.	28.3.2023 Tark. Salla Hostikka Suunn. Satu Suomi	