



Tyyppipoikkileikkaus G-G

Tikkurilantie

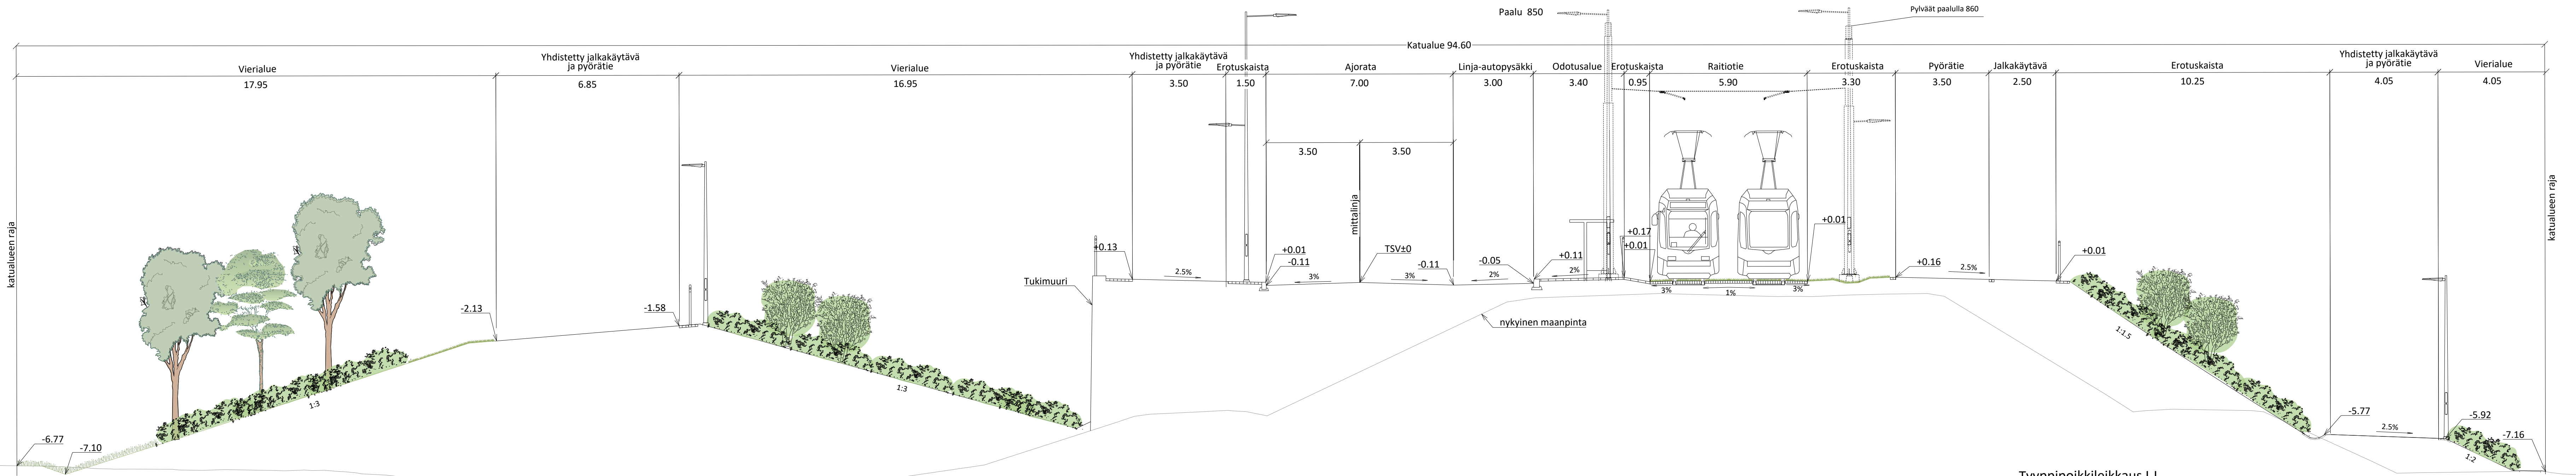


Tyyppipoikkileikkaus I-I

Tikkurilantie

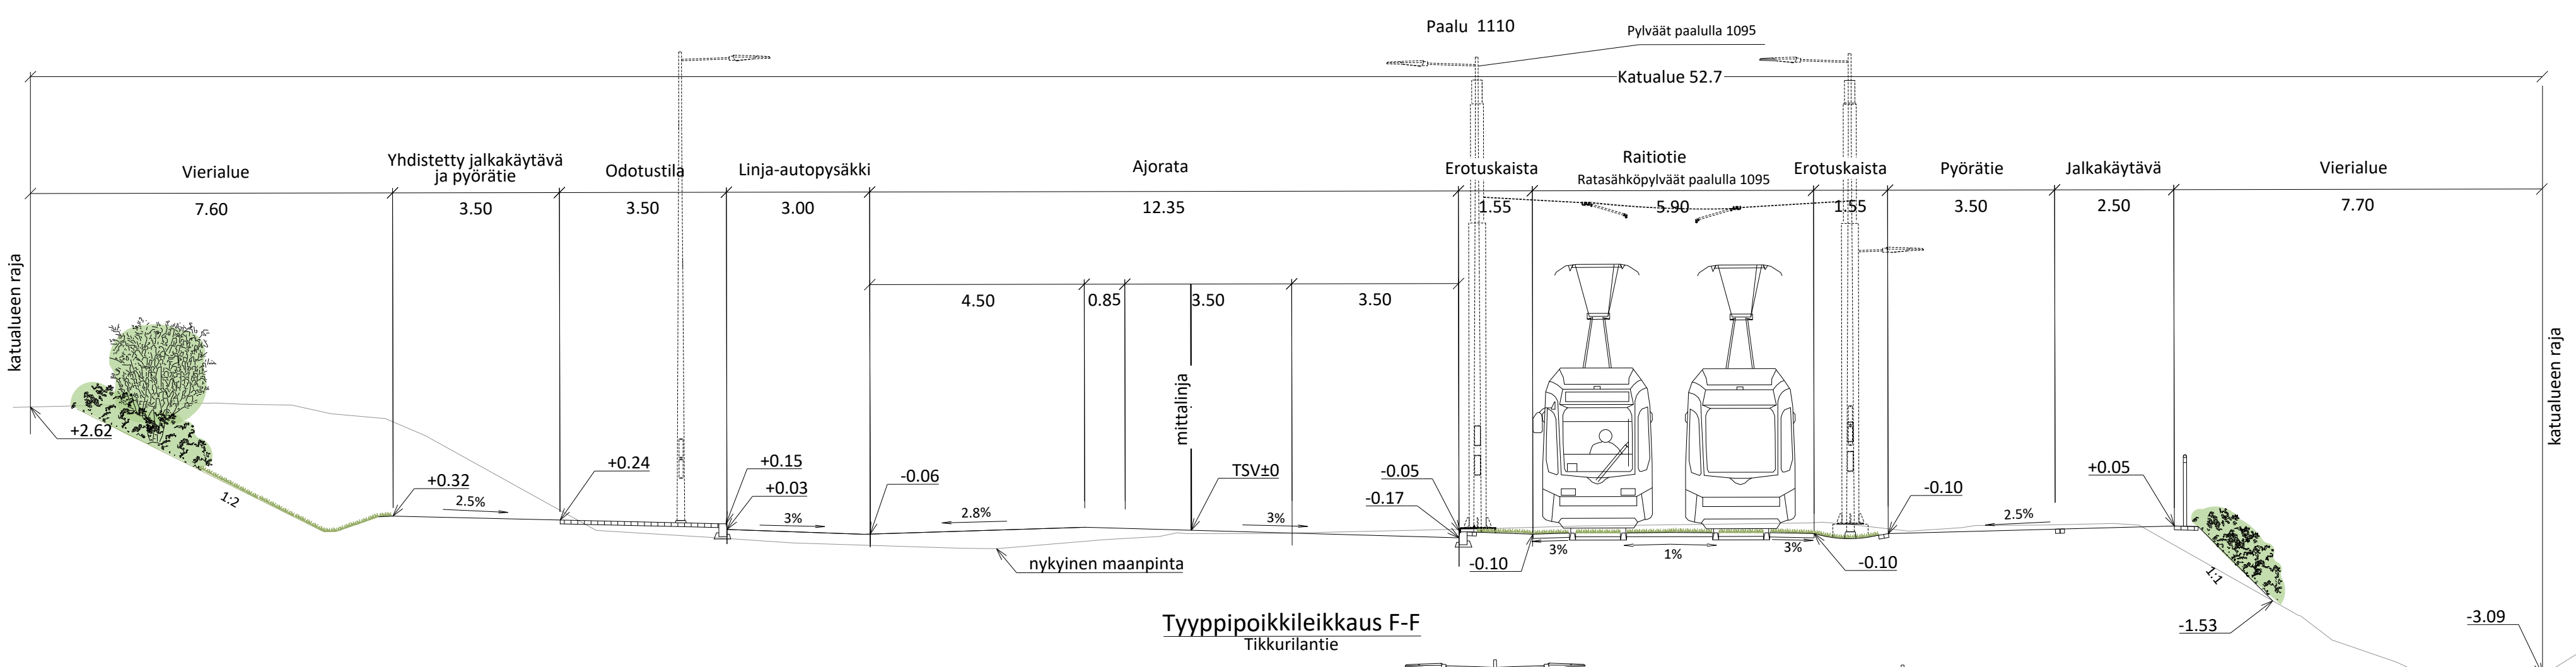



Tyyppipoikkileikkaus F-F

Tikkurilantie

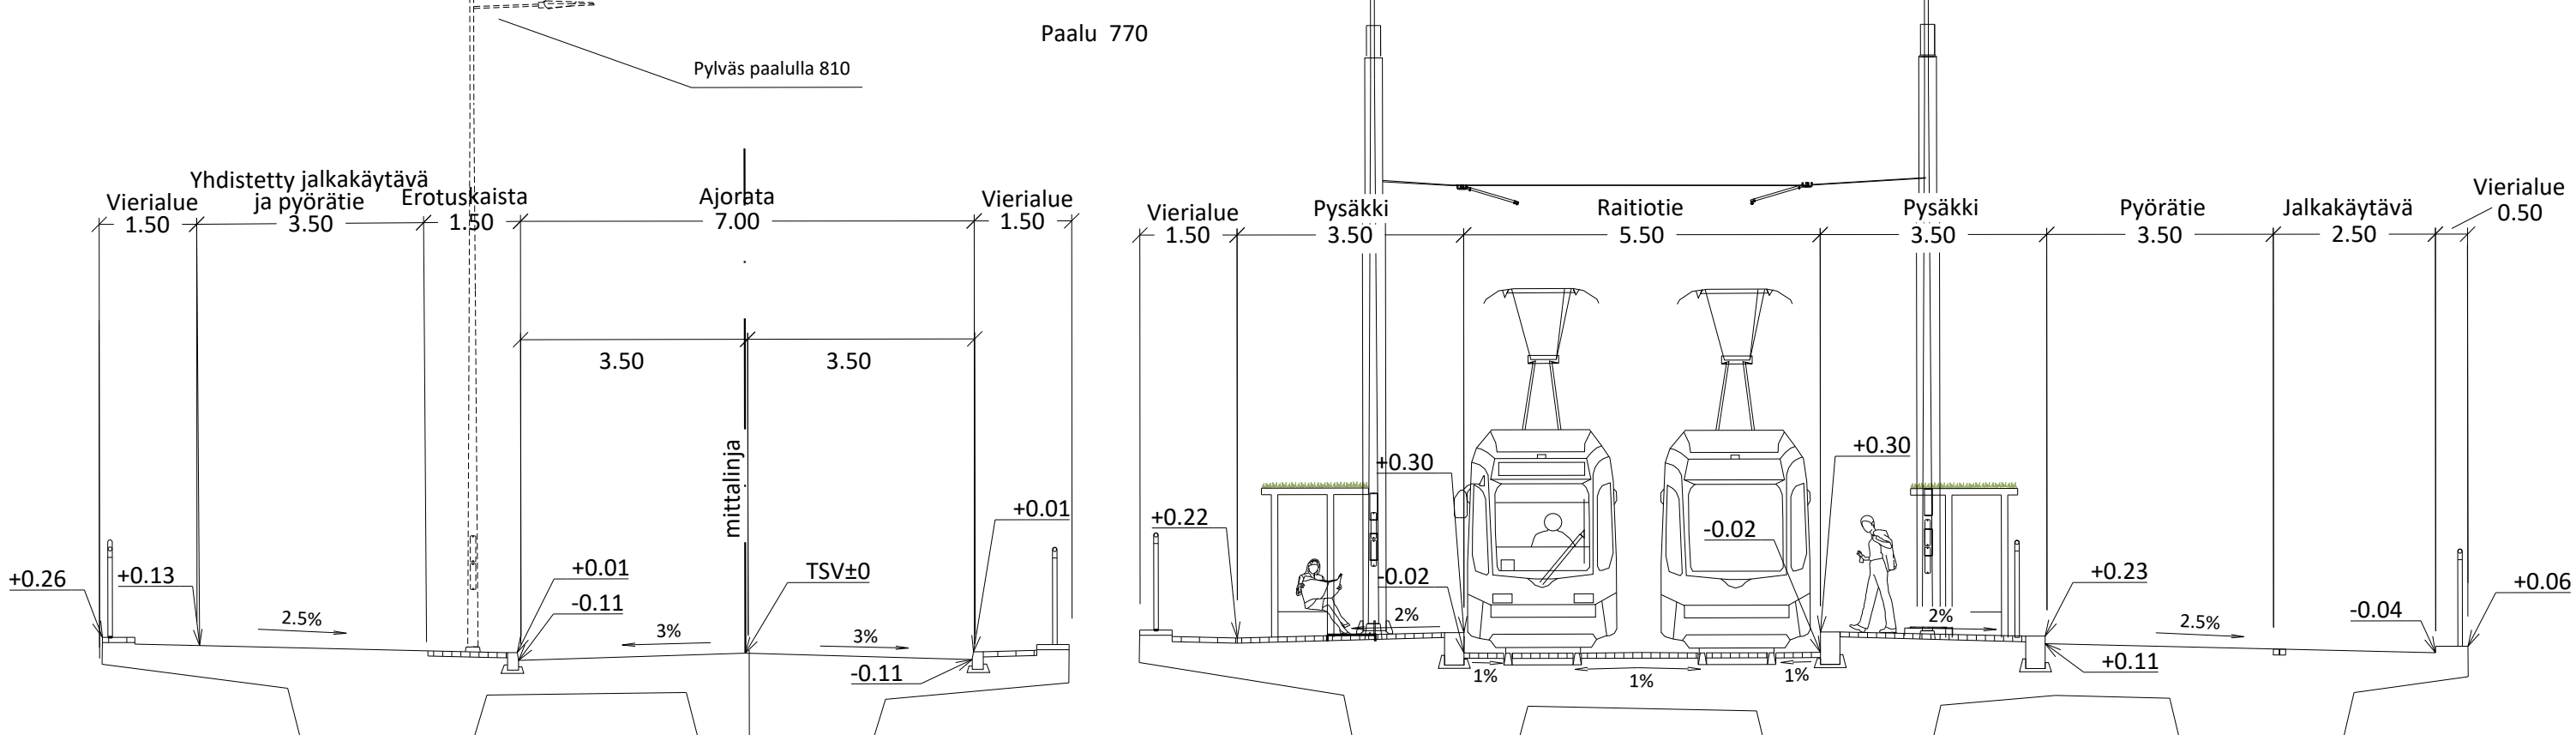

MERKINNÄT

- | | | | | | | | |
|---|---------------------------------------|--|--|---|--|---------------------|-------------------------------|
| Ajoina, asfaltti | Noppakivi, harmaa | Monilajinen lehtipensassryhmä, korkea | Säilytettävä puu | Luonnonreunatuki, V220, harmaa | Valaisinpylväs | Oleva oja | Hissivaraus |
| Jalkakäytävä, jk+pp, asfaltti | Nurmikivi | Puuvartinen maanpeltokasvillisuus | Istutettava sekametsä | Madallettu luonnonreunatuki, V220, harmaa | Hulevesiviemäri, hulevesikaivo, läpivirtauskita ja kitakaivo | Liikennevalo-ohjaus | Portaat |
| Pyörätie, baana läpivirtaus punaruskea asfaltti | Kenttäkiveys | Biosuodatuspaine + kostean paikan kasvillisuus | Istutettava havupuu | Lusikattu luonnonreunatuki, V220, harmaa | Rakennettu hulevesiviemäri ja hulevesikaivo | Pysäkkikatos | Likimääräinen korkeusasema |
| Betonikivi, valkoinen | Kivituhka | Niitty, kukkiva | Istutettava lehtipuu, suuri tai pieni / kapoalatuksinen, runkosoja | Raitiotiekiskot | Hulevesirumpu | Jäteastia | Paikallinen ekologinen yhteys |
| Betonikivi, harmaa | Nurmiraide | Katunurmi A2 / monilajinen kukkiva nurmi | Istutettava yksittäispensas | Ratasähkypölyväst | Tukimuri | Pyöräteline | Kaide |
| Betonikivi, musta | Monilajinen lehtipensassryhmä, matala | Poistettava puu tai pensas | Nupukiviraita, 2 kiveä Noppakiviraita, 2/3 kiveä | Yhteiskäyttöpylväs, köysiportaali | Painanne | | |

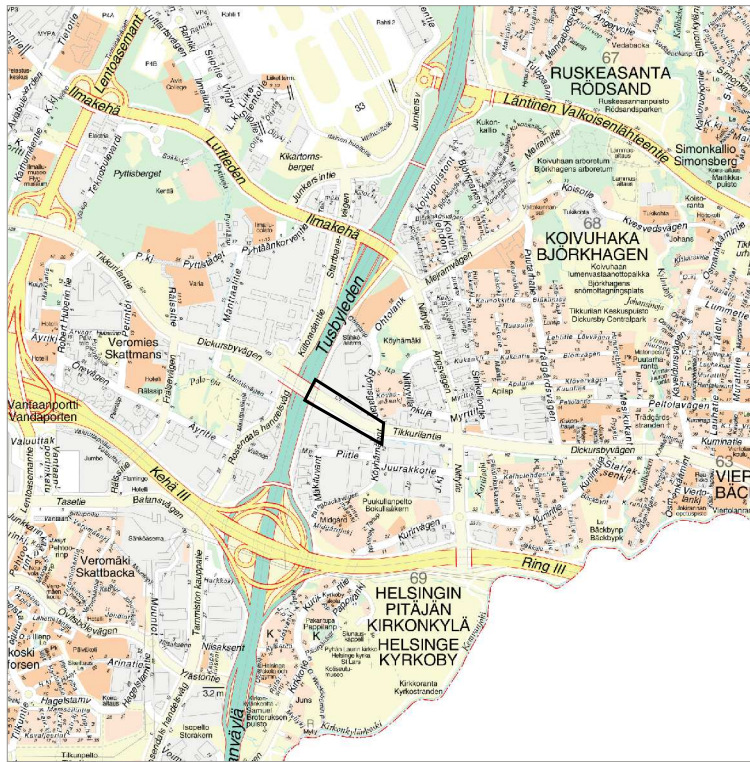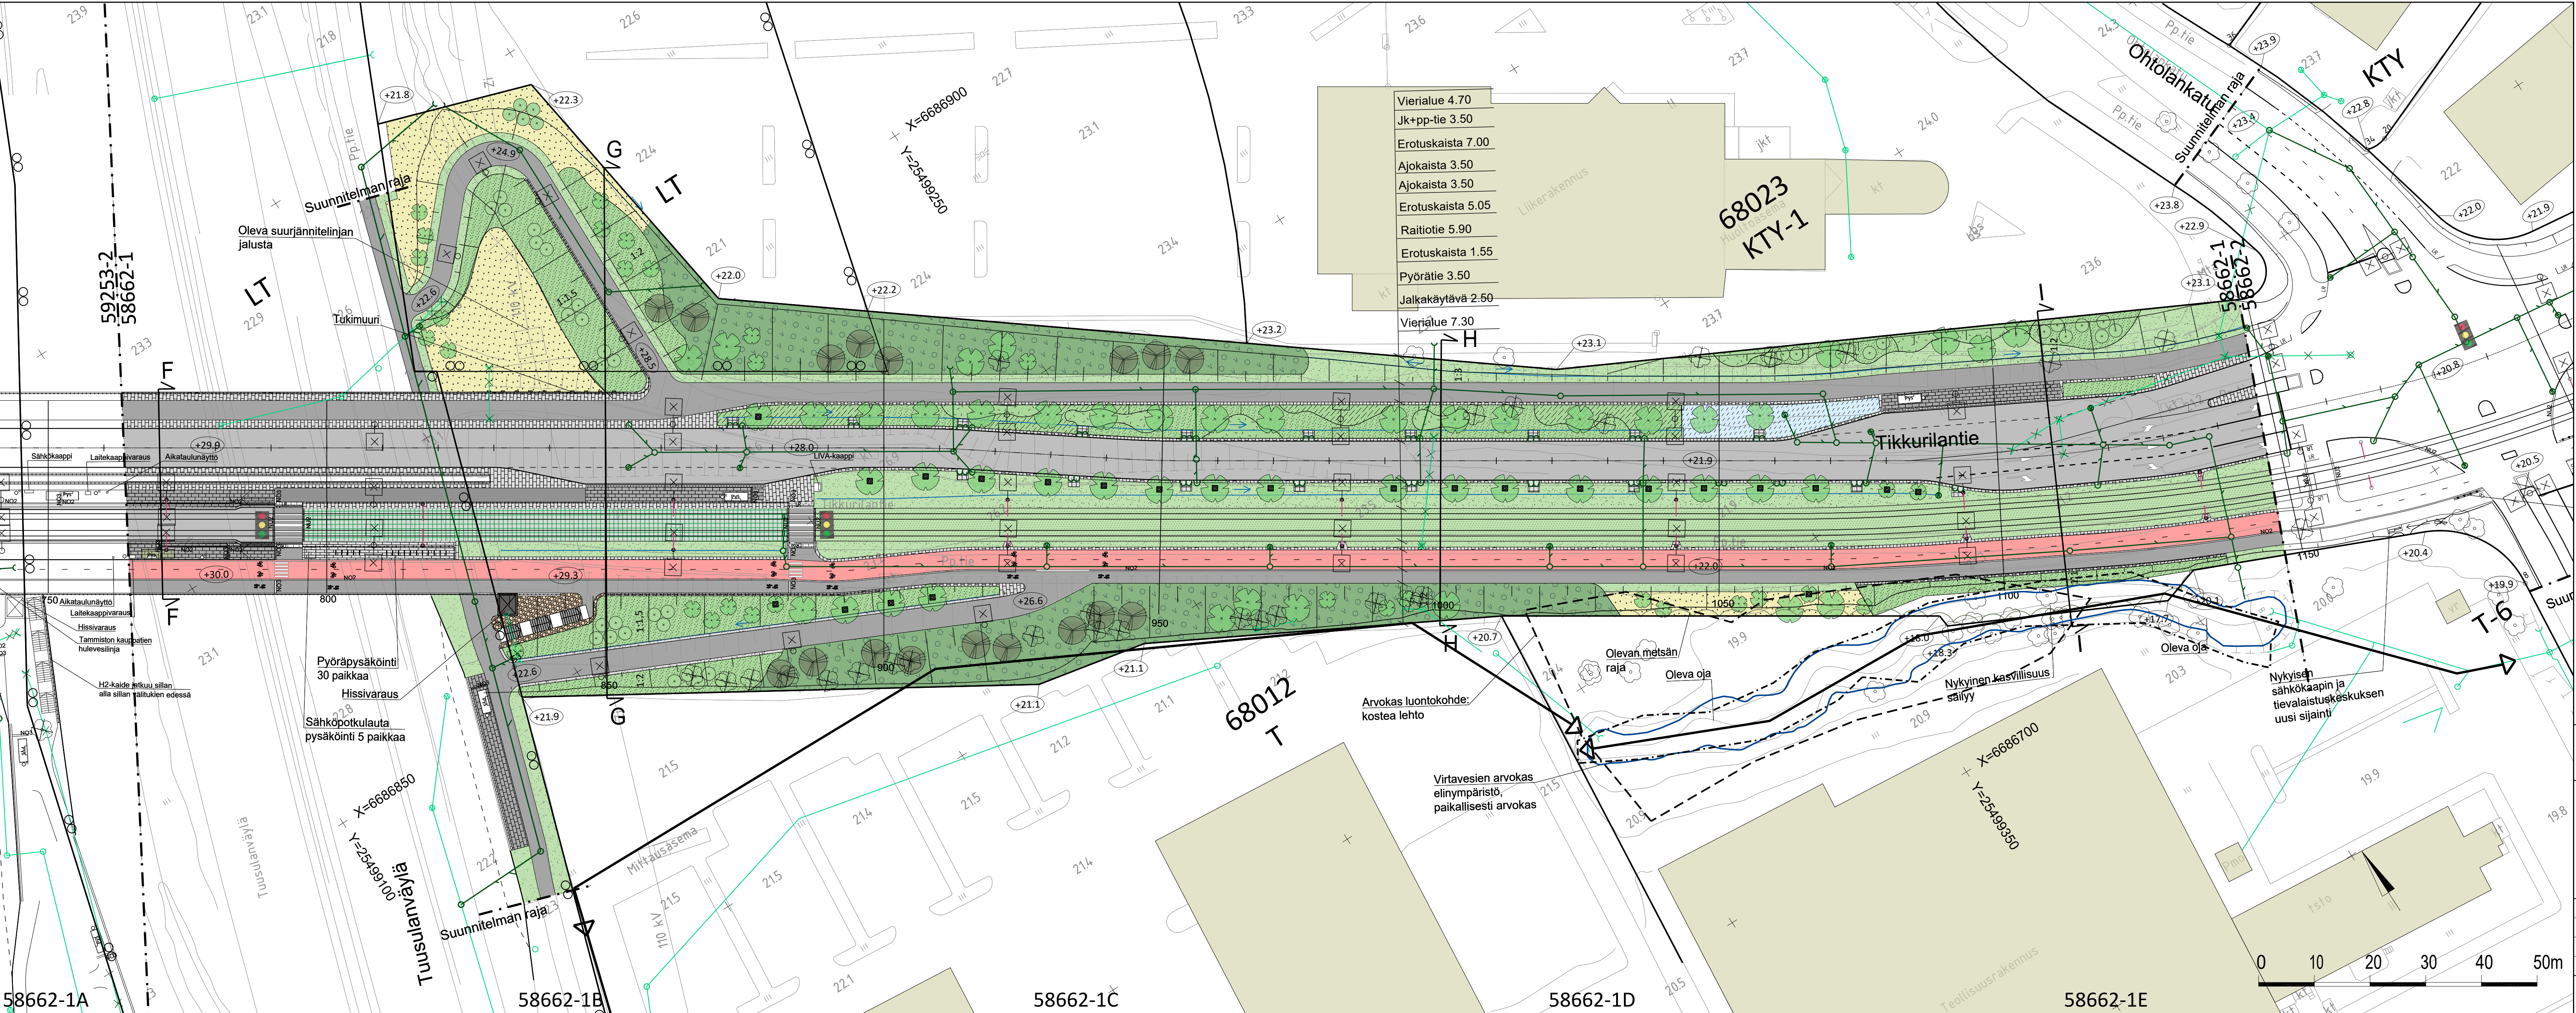

VANTAAN KAUPUNKI KADUT JA PUISTOT		Hyv. 24.01.2023	Tark. S. Hakkarainen
68 KOIVUHAKA	002460 VANTAAN RAITIKKA 001499 TUUSULANTIE KAAVAMUUTOKSET, 000638 VEROMIES, LENTOKENTTÄ, KOIVUHAKA	Mittakaava 1:100 1:500	Koord.järj. ETRS-GK25 Korkeusjärj. N2000
TIKKURILANTIE VÄLILLÄ TUUSULANVÄYLÄ - OHTOLANKATU TUUSULANVÄYLÄN PYSÄKKI KATUSUUNNITELMA		Liite piir. nro 58662-1 58662-2	Piir. nro 58662-1
209 HALLINNOLLISET KATUSUUNNITELMAT			
GEOOTEK- NIikka		Hyv. Tark.	SWECO 23.12.2022 T. Mäkelä 23.12.2022 A. Heino