

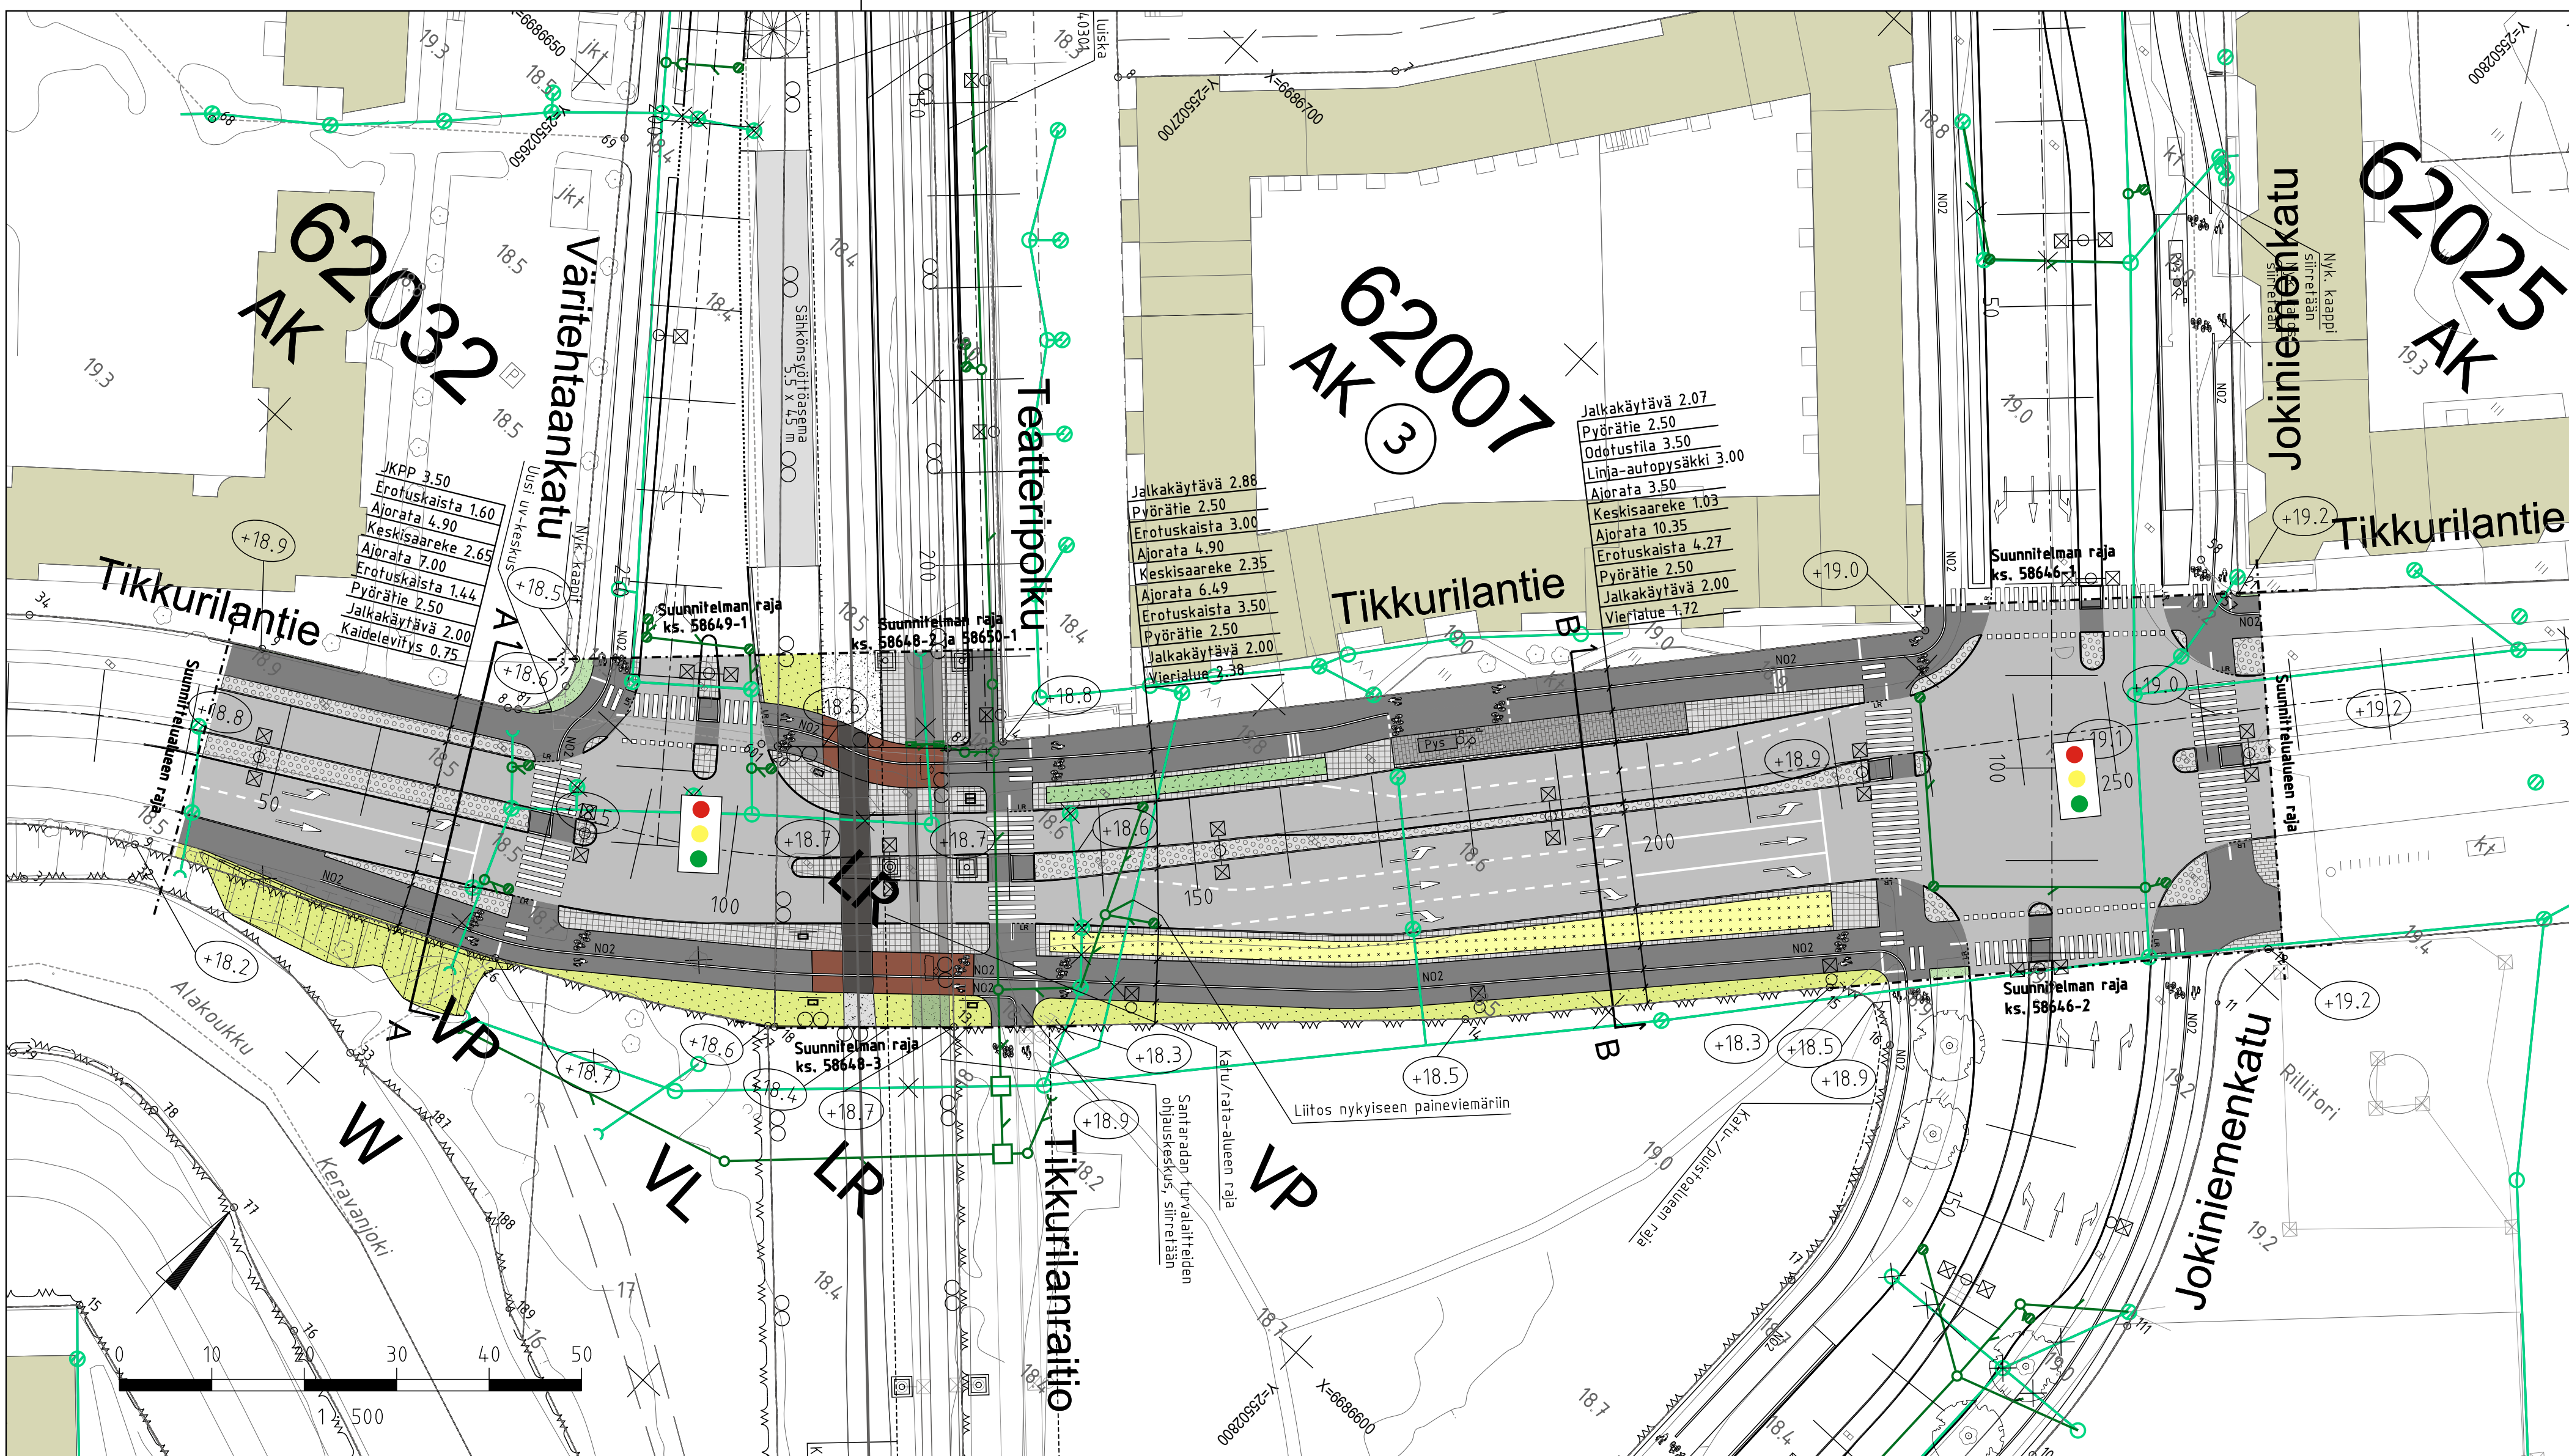


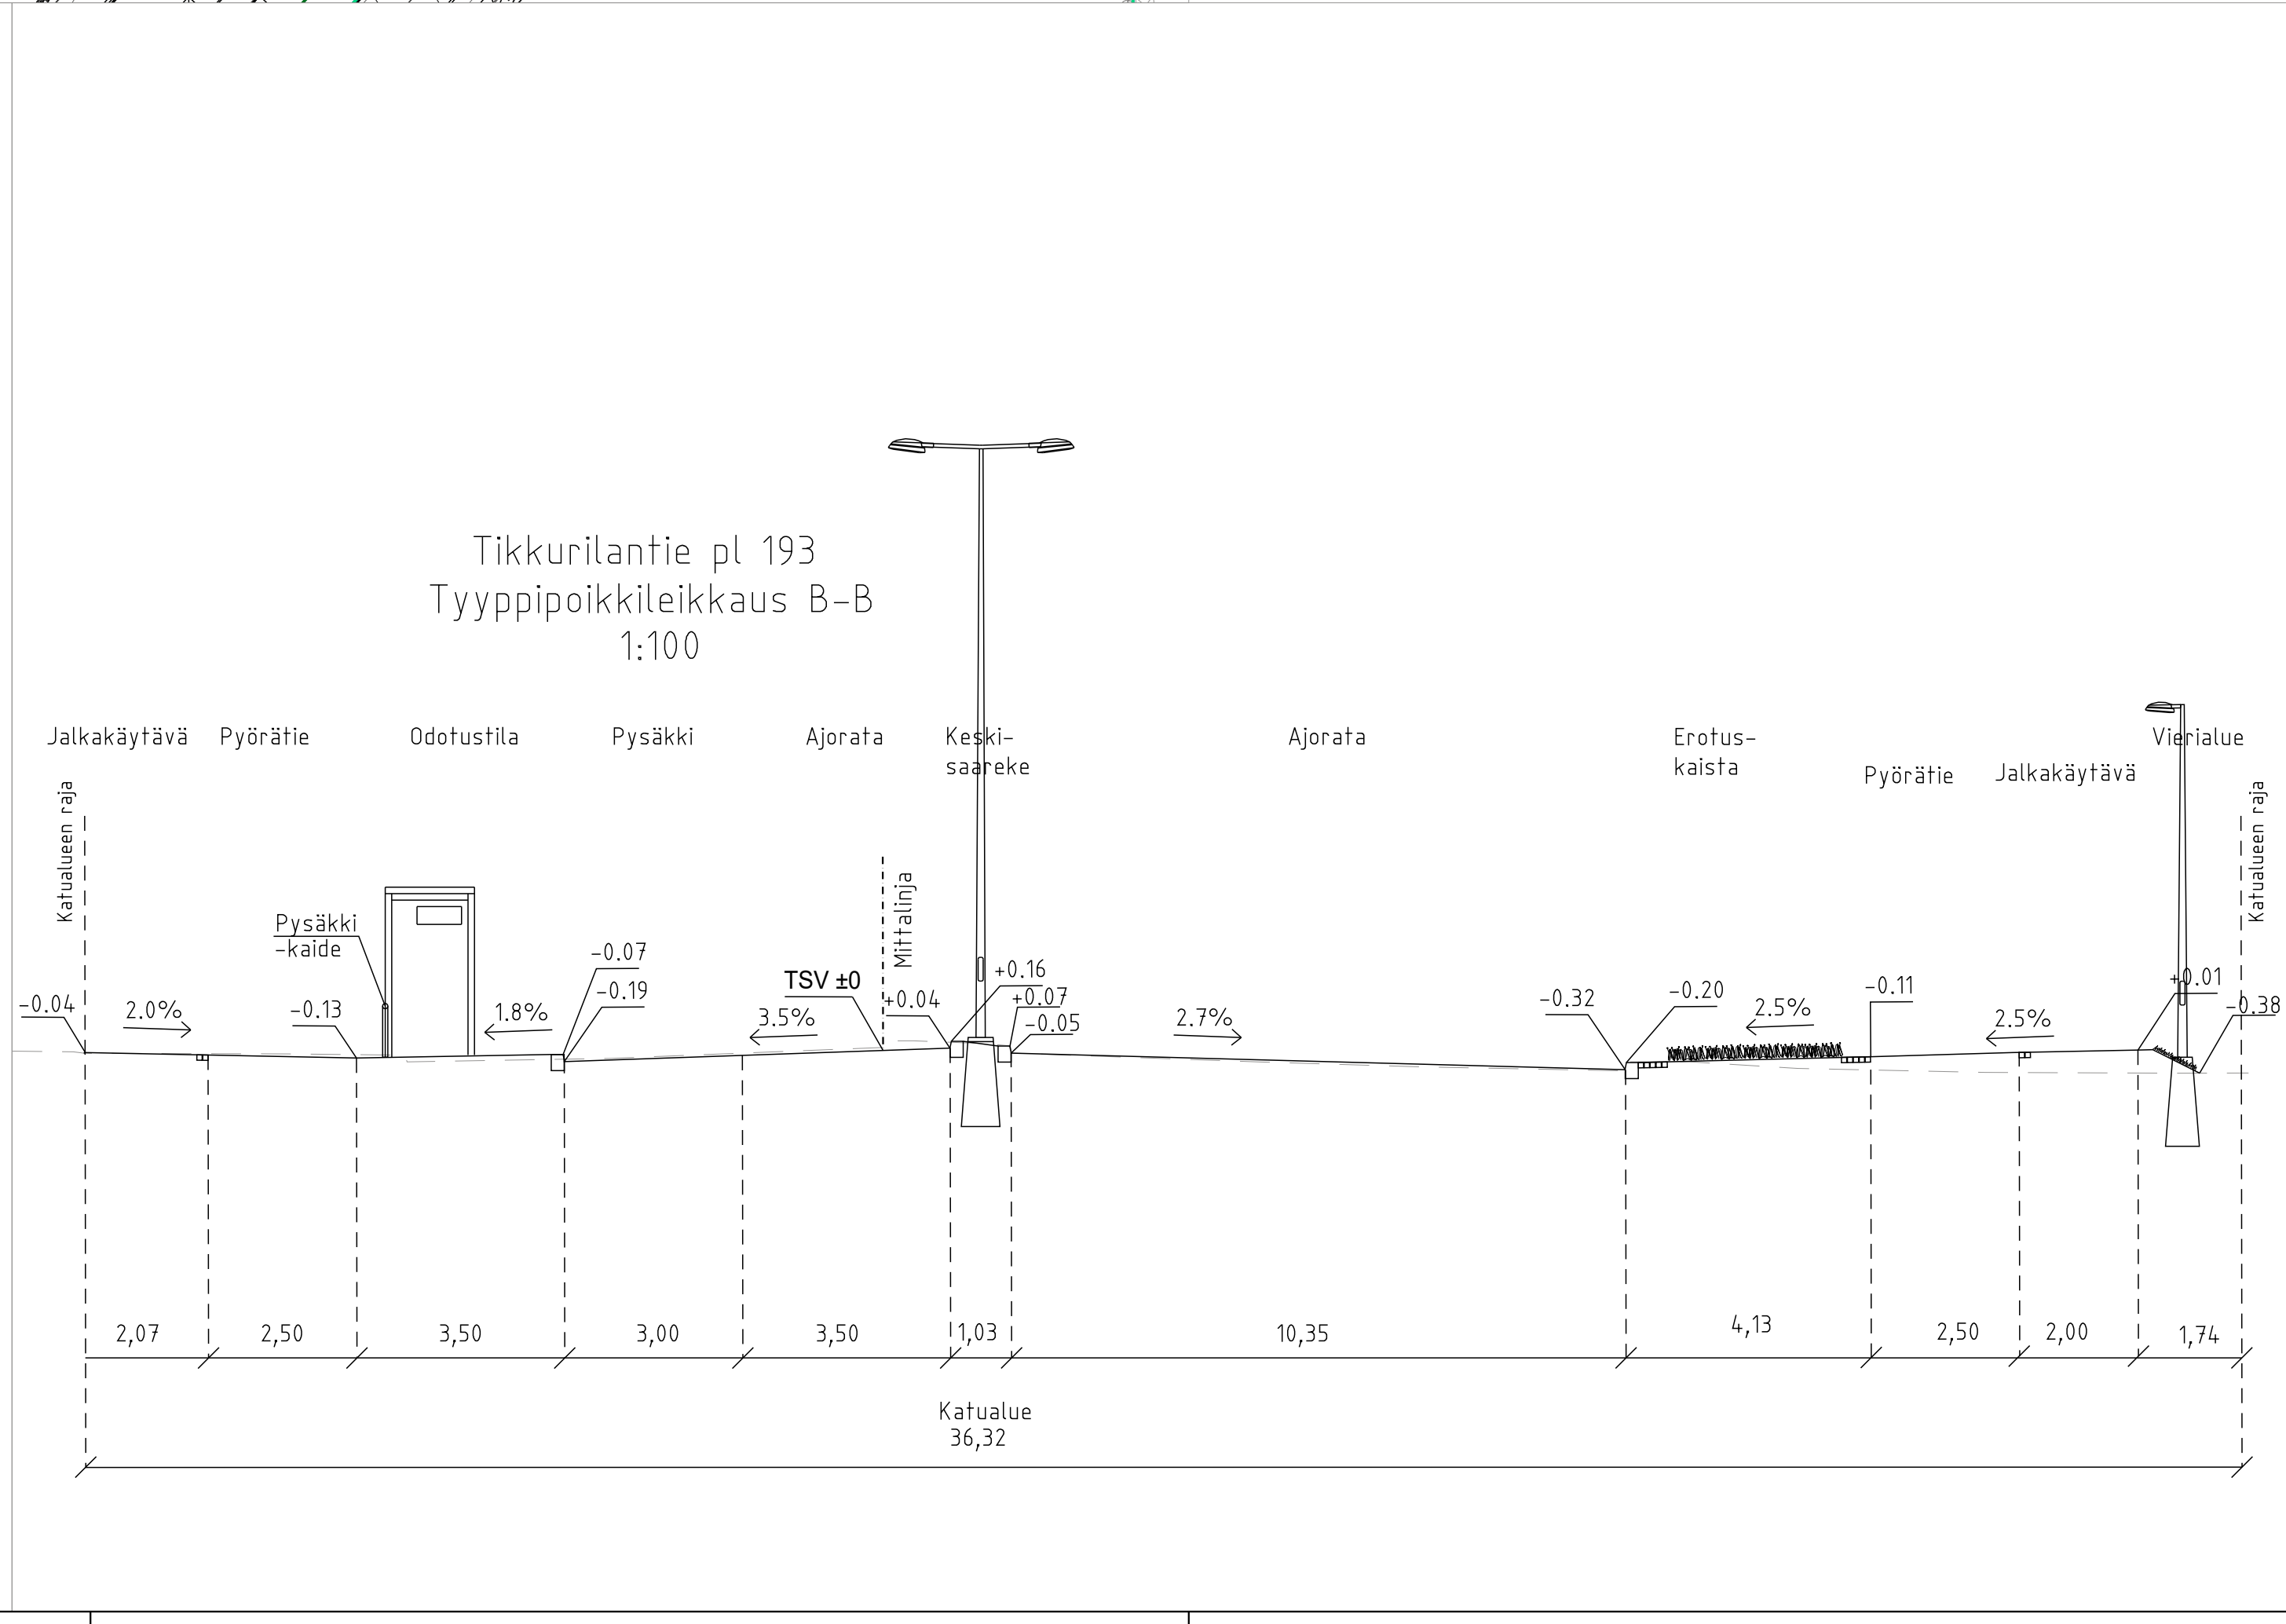

MERKINTÖJEN SELITYS

- Suunnittelualueen/Suunnitelman raja
- Asfaltti, ajorata
- Asfaltti, jk+pp-tie
- Asfaltti, raitiotie
- Raitiotien ylityspaikka, väriltään betoni
- Santaradan ylityspaikka
- Noppakiveys, harmaa
- Nurmikiveys, harmaa
- Kenttäkiveys
- Betonikiveys, harmaa
- Betonikiveys, musta
- Betonikiveys, valkoinen
- Istutettava lehtipensas, matala
- Istutettavat heinät
- Nurmi/Viherraide
- Niitty, matala
- Ratasepeli
- Poistettava lehtipuu
- Reunatuki, luonnonkivi, harmaa
- Luisakattu/madalattu reunatuki, luonnonkivi, harmaa
- Upotettu reunatuki, luonnonkivi, harmaa
- Reunatuki, luonnonkivi, nykyinen, säilyvä
- Noppakiviraita, 2 kiveä, harmaa
- Noppakiviraita, 3 kiveä, harmaa
- Suunniteltu rakennus
- Nykyinen rakennus
- Uusi valaisinpylväs, korkeus 10m
- Uusi valaisinpylväs, korkeus 6m
- Rafasähköpylväs
- Santaradan ja raitiotien turvalaitteisto
- Uusi linja-autopysäkkikatos
- Pysäkkikaide
- Suojakaide
- Roska-astia
- Uusi uv-keskus
- Kadun likimääräinen korkeusasema
- Rakennettu hulevesiviemäri ja hulevesikaivo
- Suunniteltu hulevesiviemäri ja hulevesikaivo, periaatteellinen sijoittelu
- Suunniteltu kiskokaivo
- Liikennevalo-ohjattu risteys

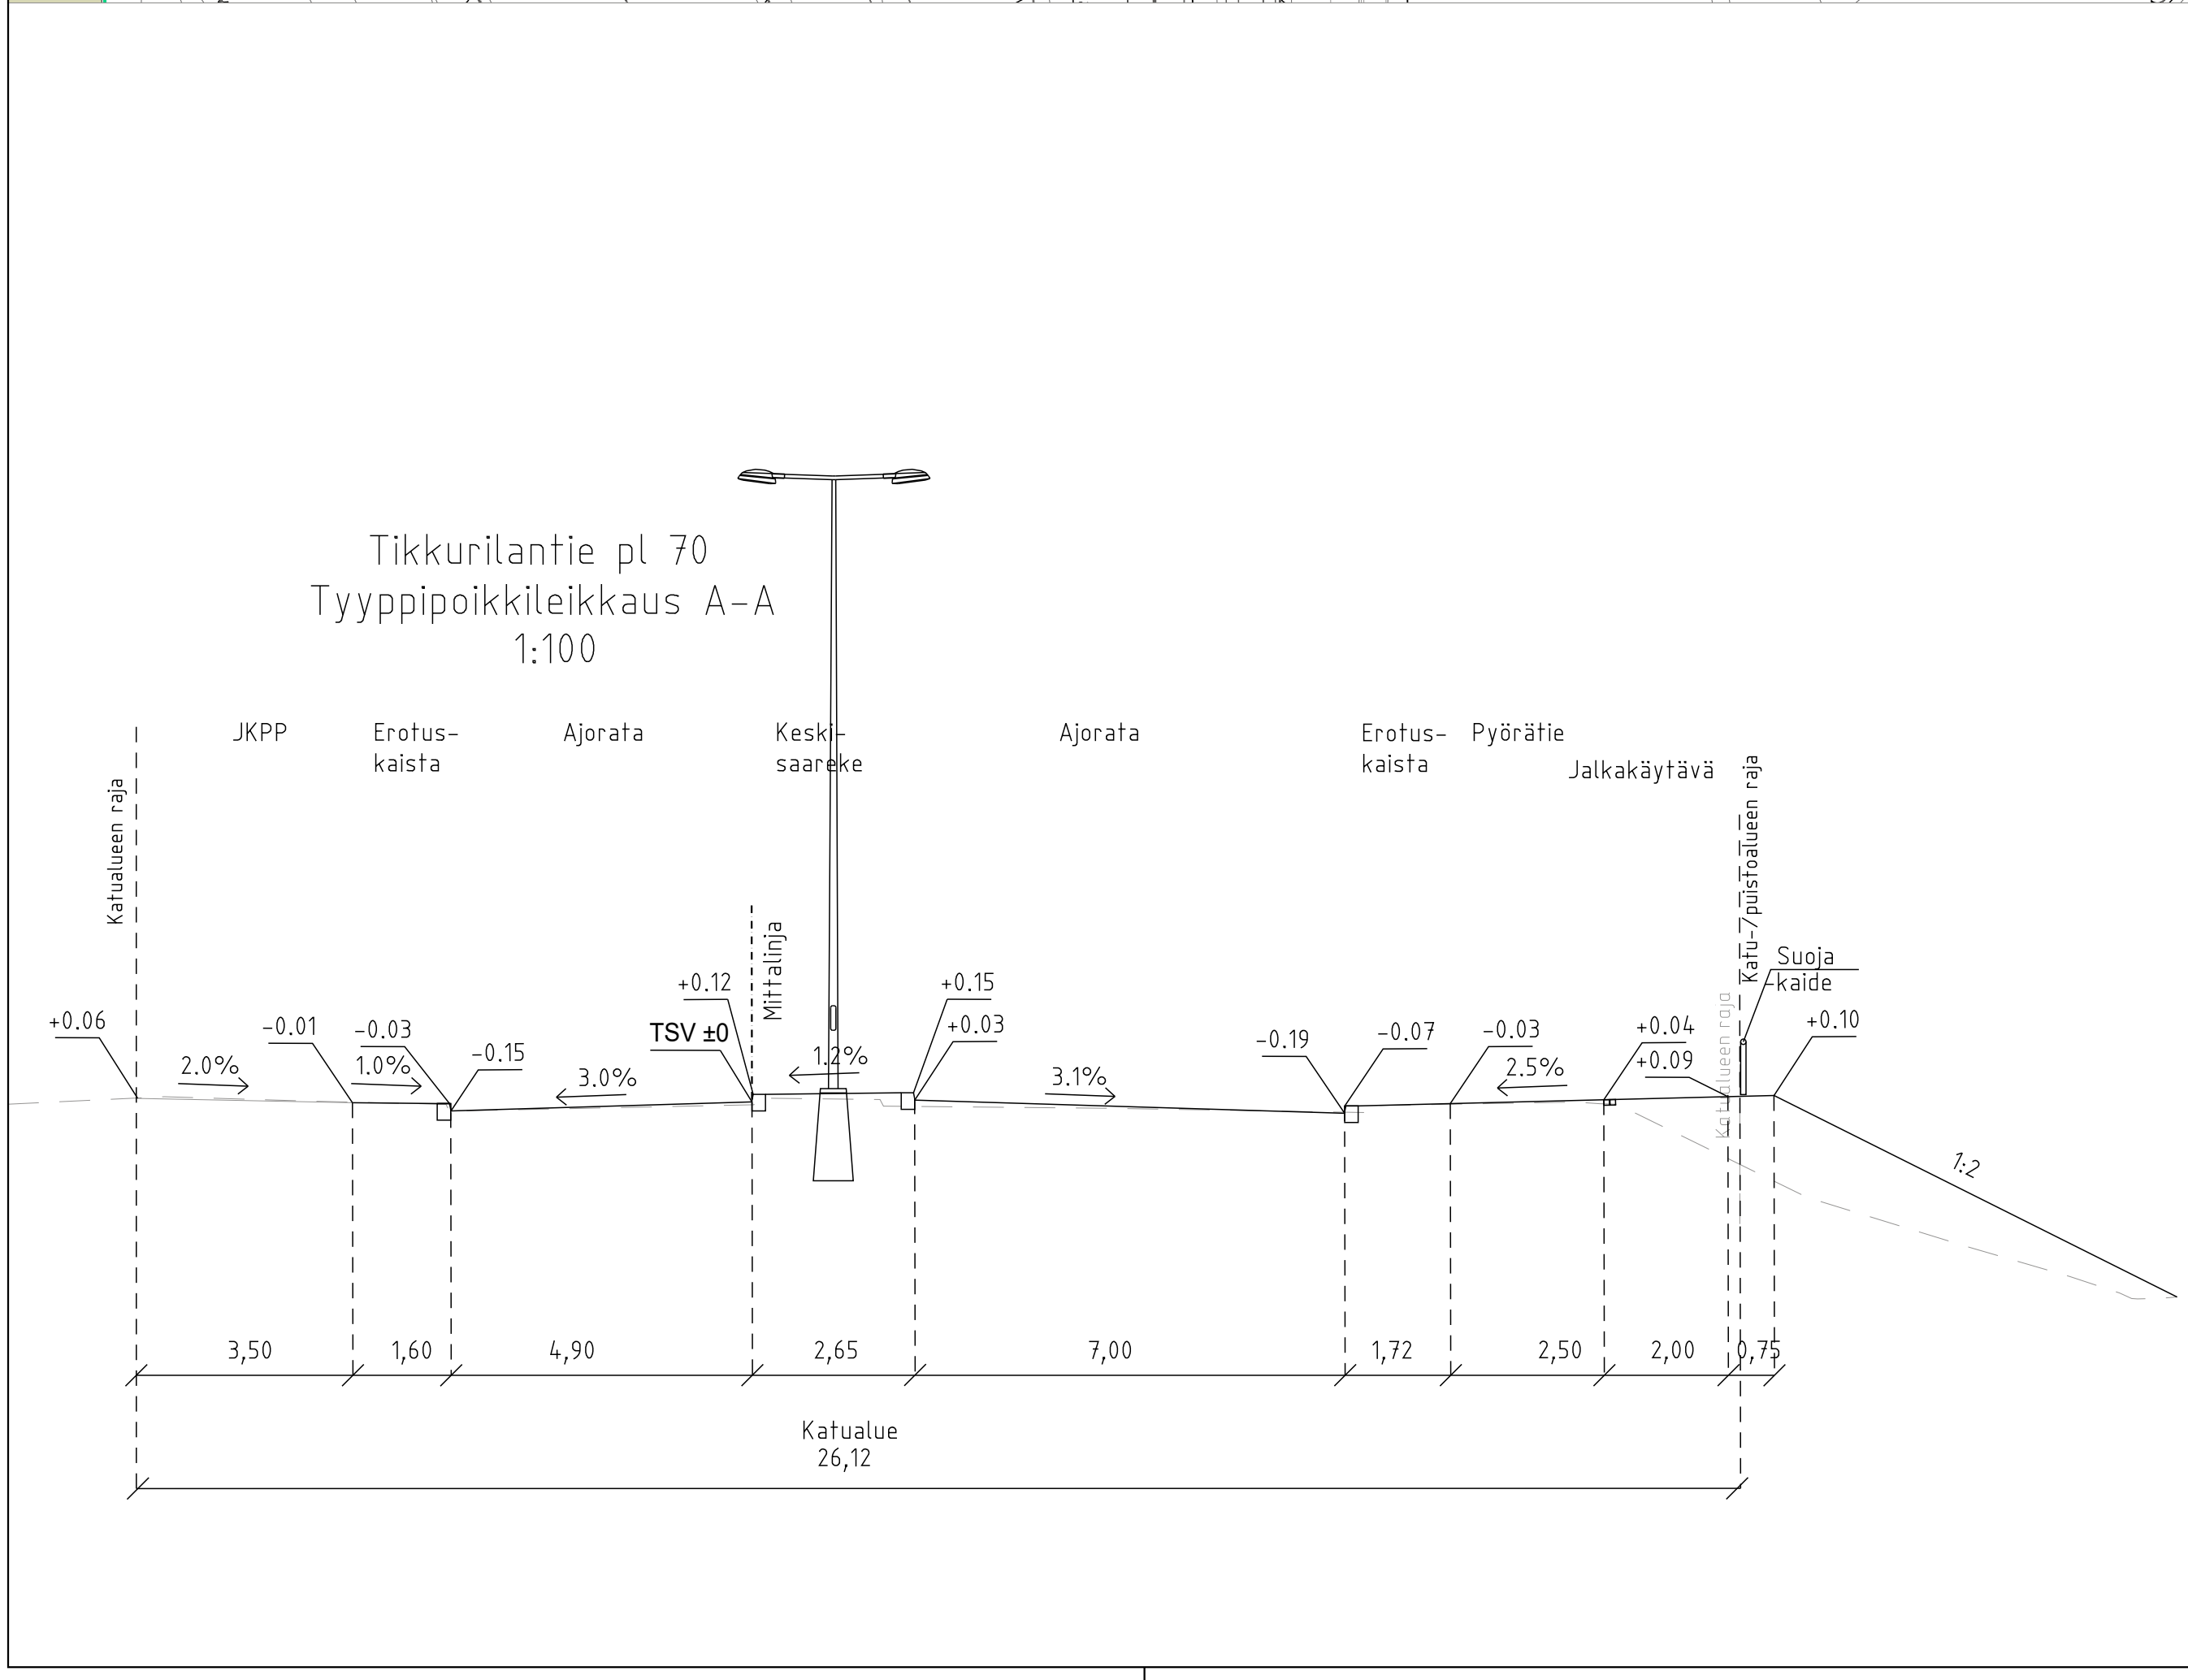

VANTAAN KAUPUNKI KADUT JA PUISTOT		Hyv. 23.3.2023		Tark. S. Hakkarainen Suunn.	
		62 JOKINIEMI		Mittakaava 1:500	
TIKKURILANTIE välillä Värehtäntäkatu - Jokiniemenkatu, Jokiniemenranta		001334 TIKKURILA, JOKINIEMI, KUNINKAALA JA HAKKILA 002042 JOKINIEMI/62025 TONTTI 2 002456 VANTAAN RATIKKA, JOKINIEMI 620500 JOKINIEMI 1 620800 JOKINIEMI 4		Koord.järj. ETRS-GK25 Korkeusjärj. N2000	
KATUSUUNNITELMA		Liitt. piir.nro		58646-1, 58646-2 58648-2, 58648-3 58649-1, 58650-1	
209 HALLINNOLLISET KATUSUUNNITELMAT		Piir.nro		59128-1	
GEOTEK- NIIKKA		Tark. Suunn.	SITOWISE		Tark. Suunn.
		6.2.2023		Tark. Suunn. 6.2.2023	