
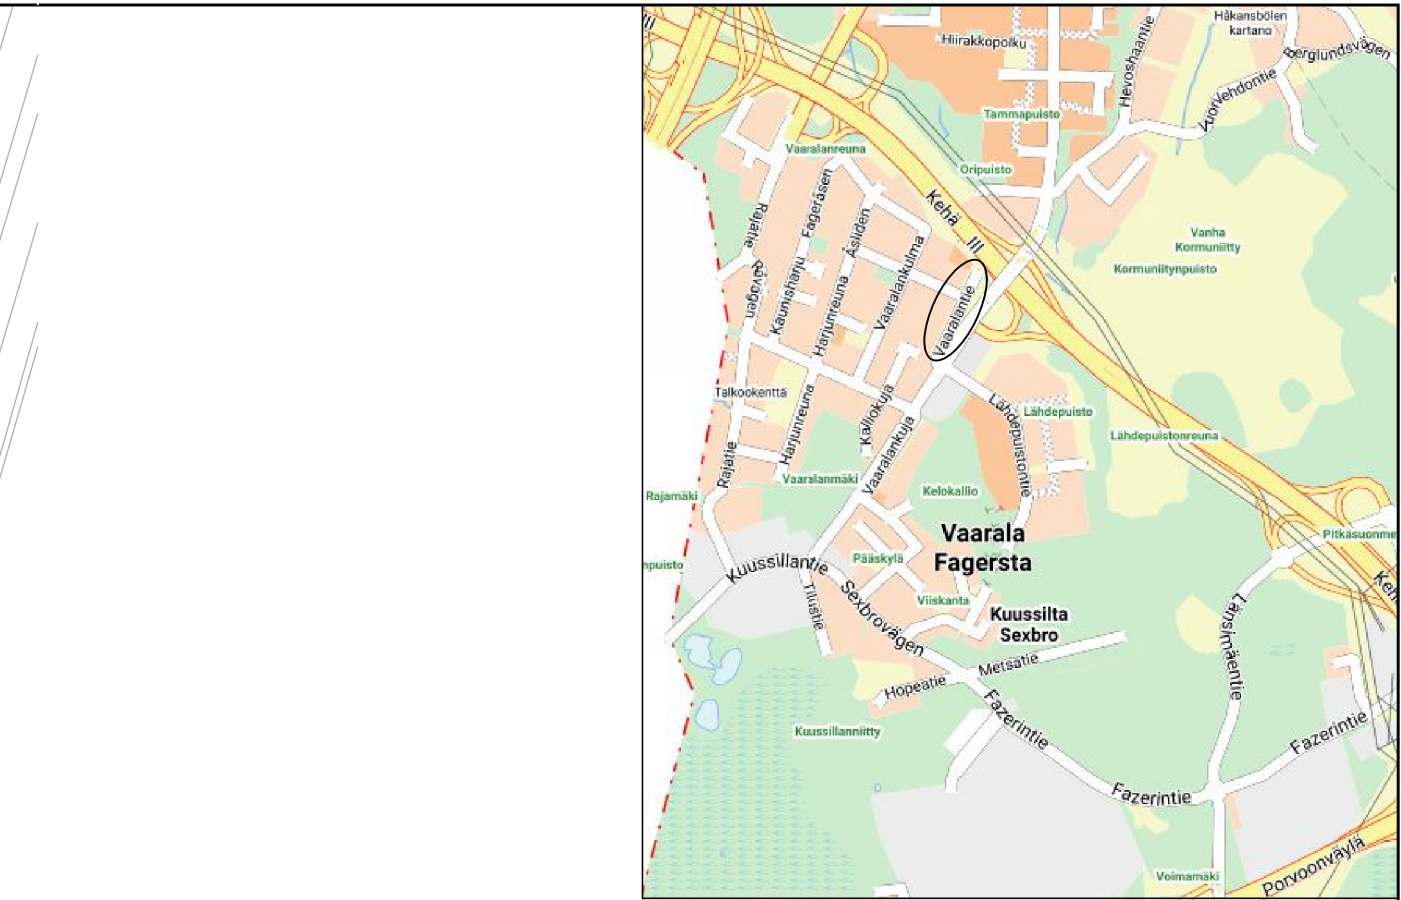


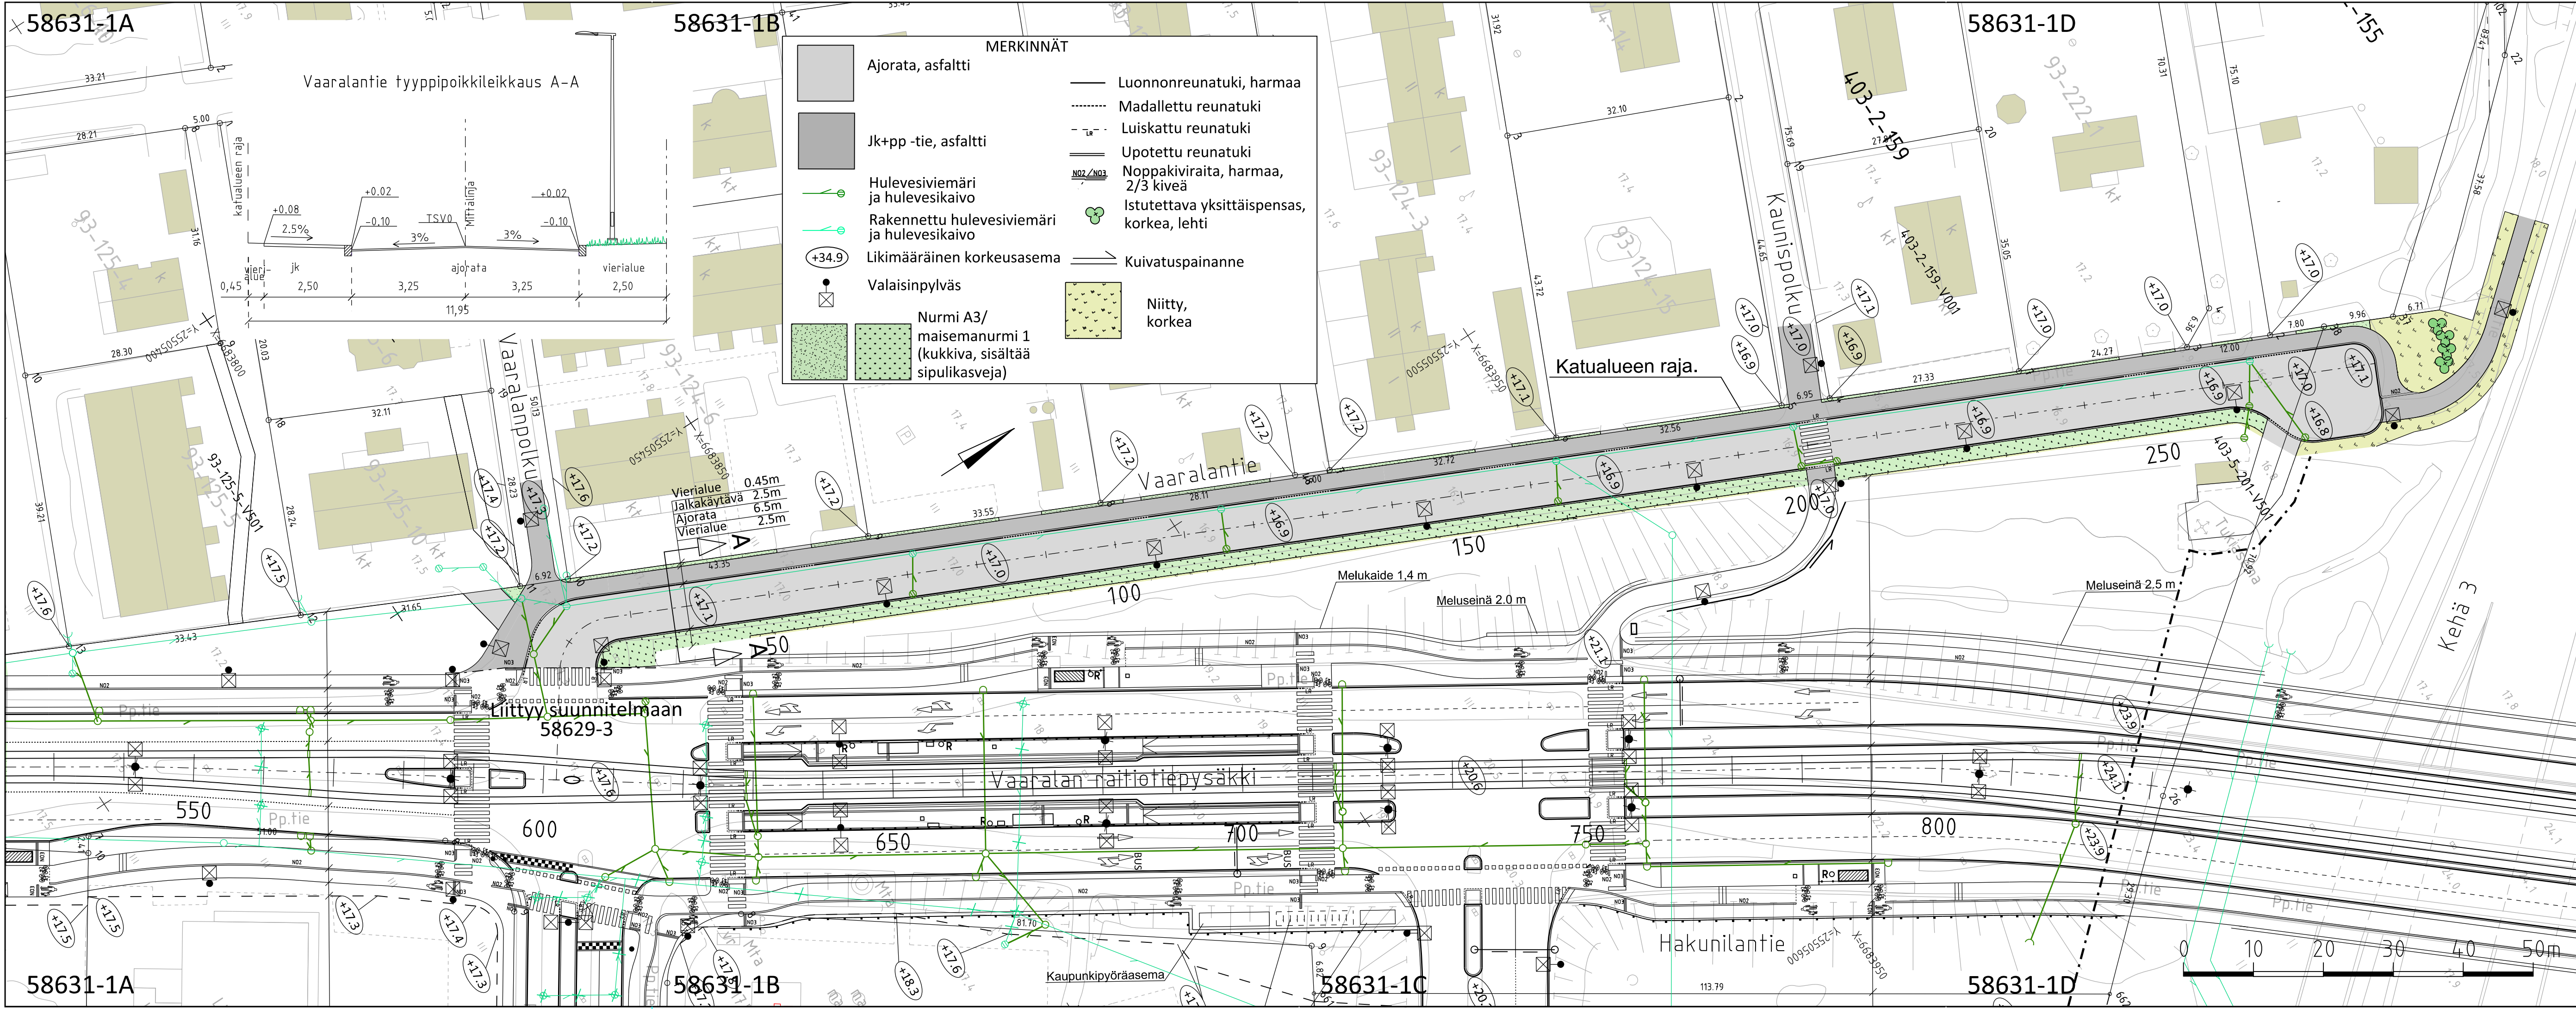

 VANTAAN KAUPUNKI KADUT JA PUISTOT		Hyv.			
		Tark.			
		Suunn.			
93 VAARALA VAARALANTIE KATUSUUNNITELMA		Mittakaava 1:500 1:100	Koord.järj. ETRS-GK25 Korkeusjärj. N2000		
		Liitt. piir.nro 58629-3			
209	HALLINNOLLISET KATUSUUNNITELMAT	Hyv.	Hyv.		
			Piir.nro		
			58631-1		
GEOTEK- NIIKKA	Tark.	 AFRY	21.2.2022	Tark.	J.Heikkinen
			21.2.2022	Suunn.	J.Virta