

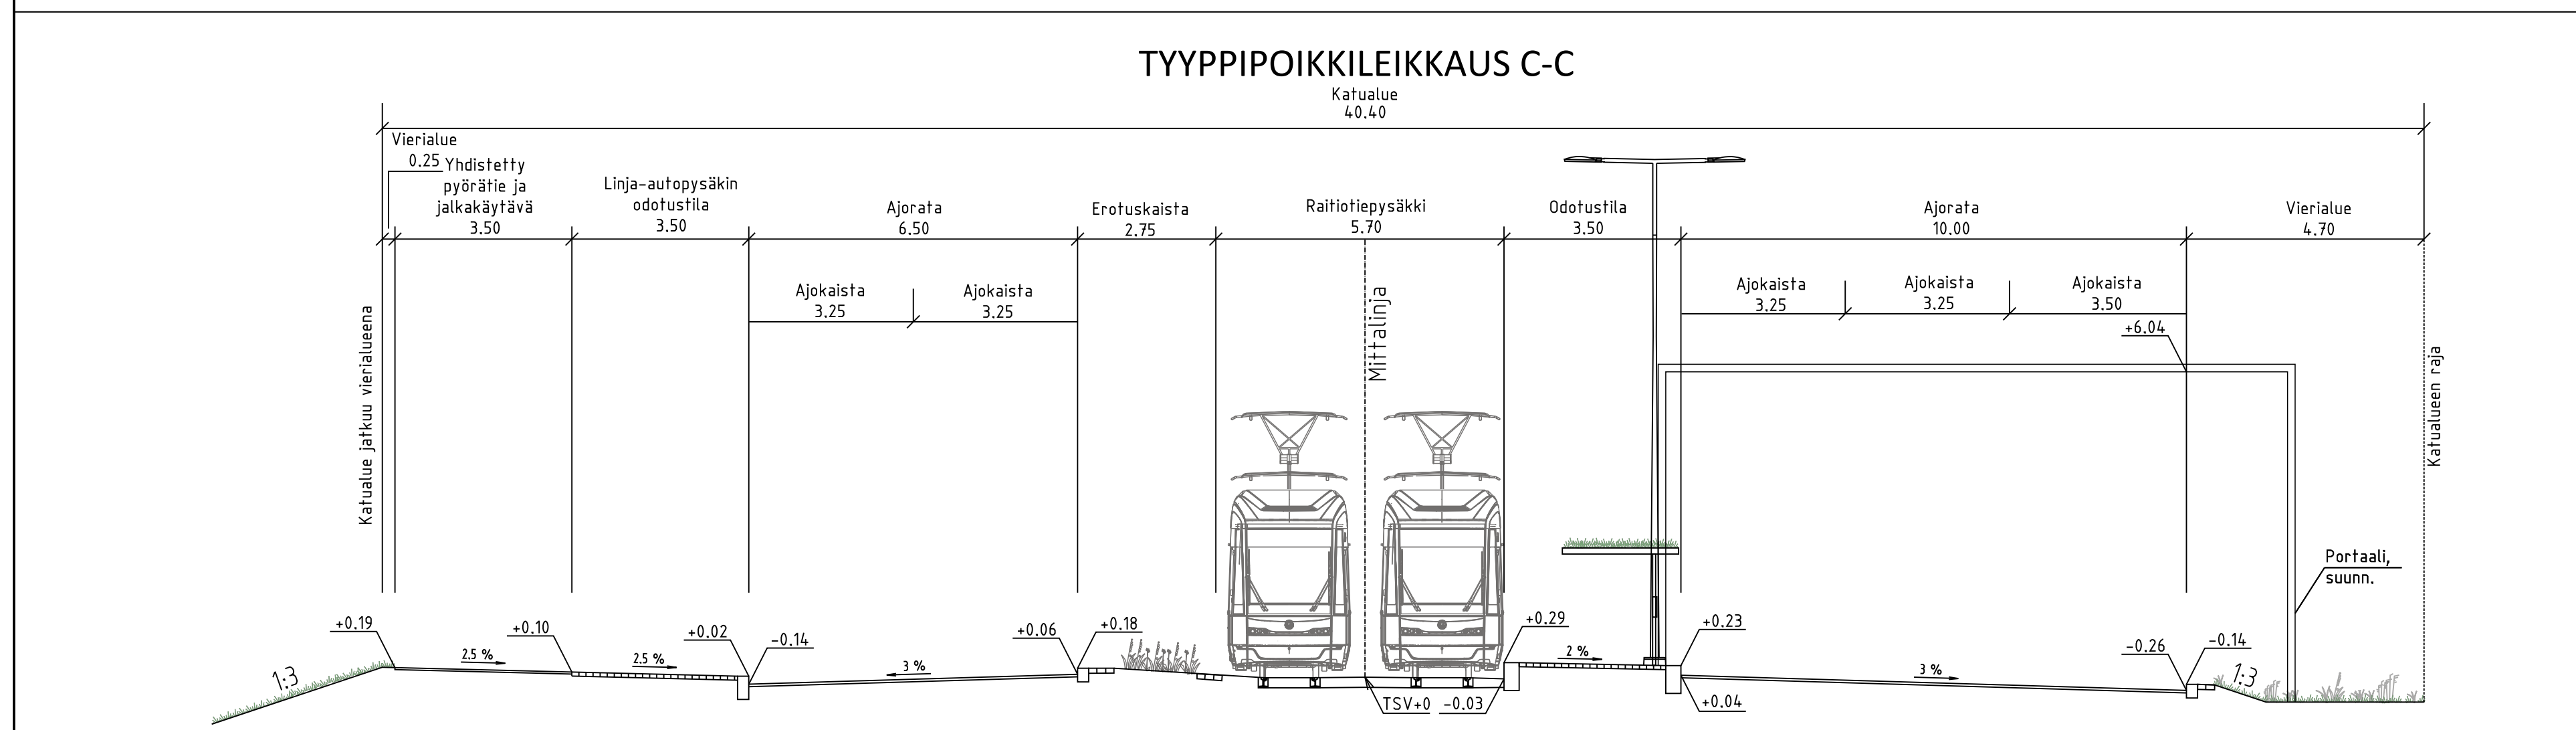
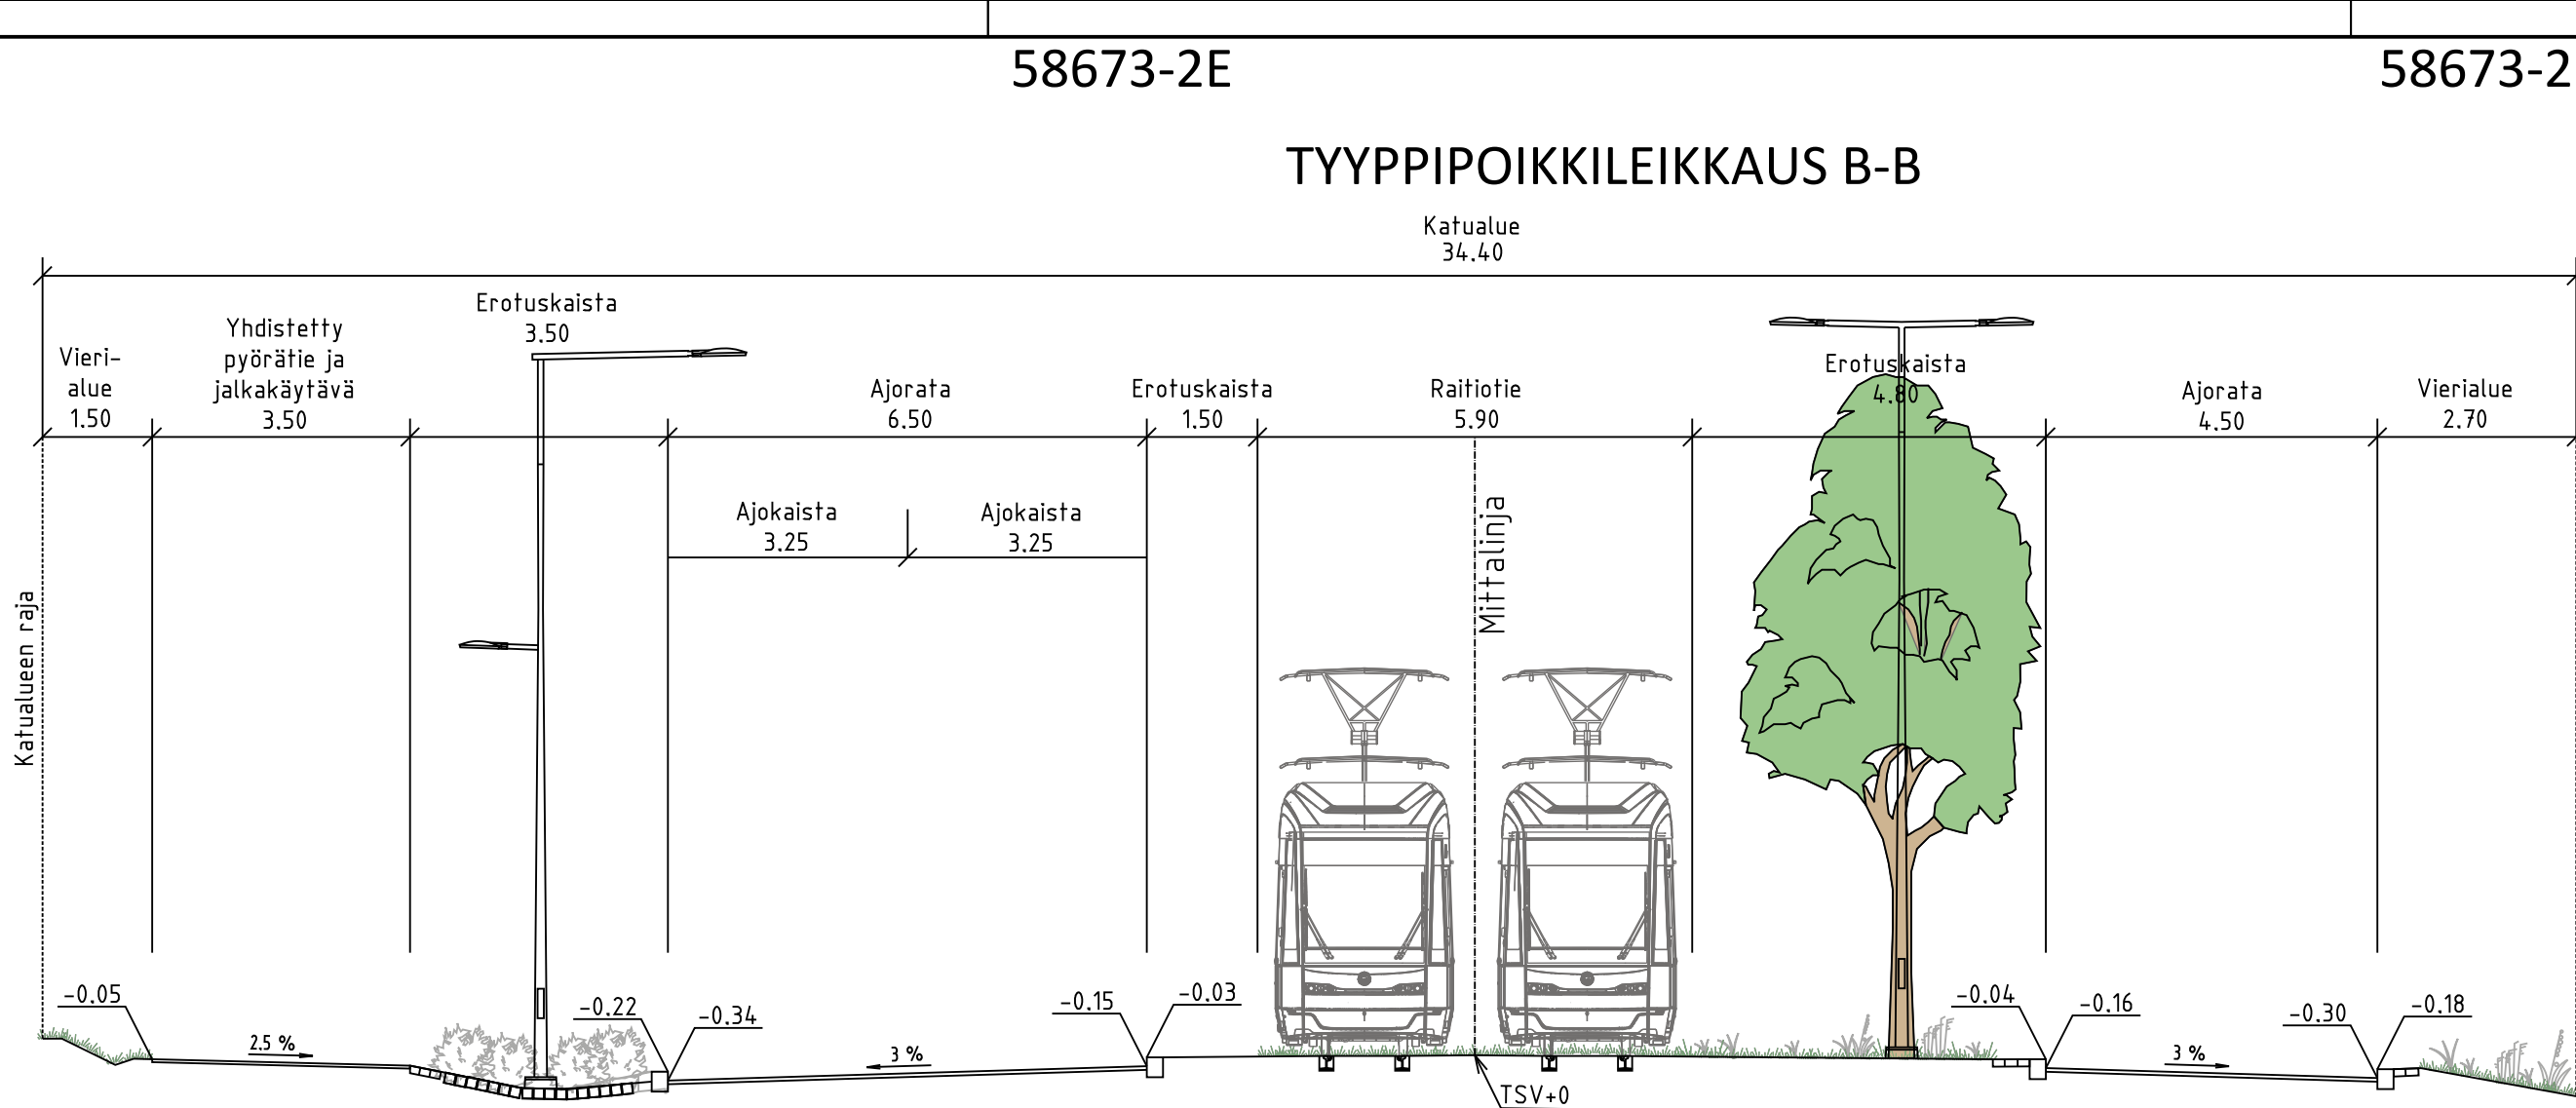
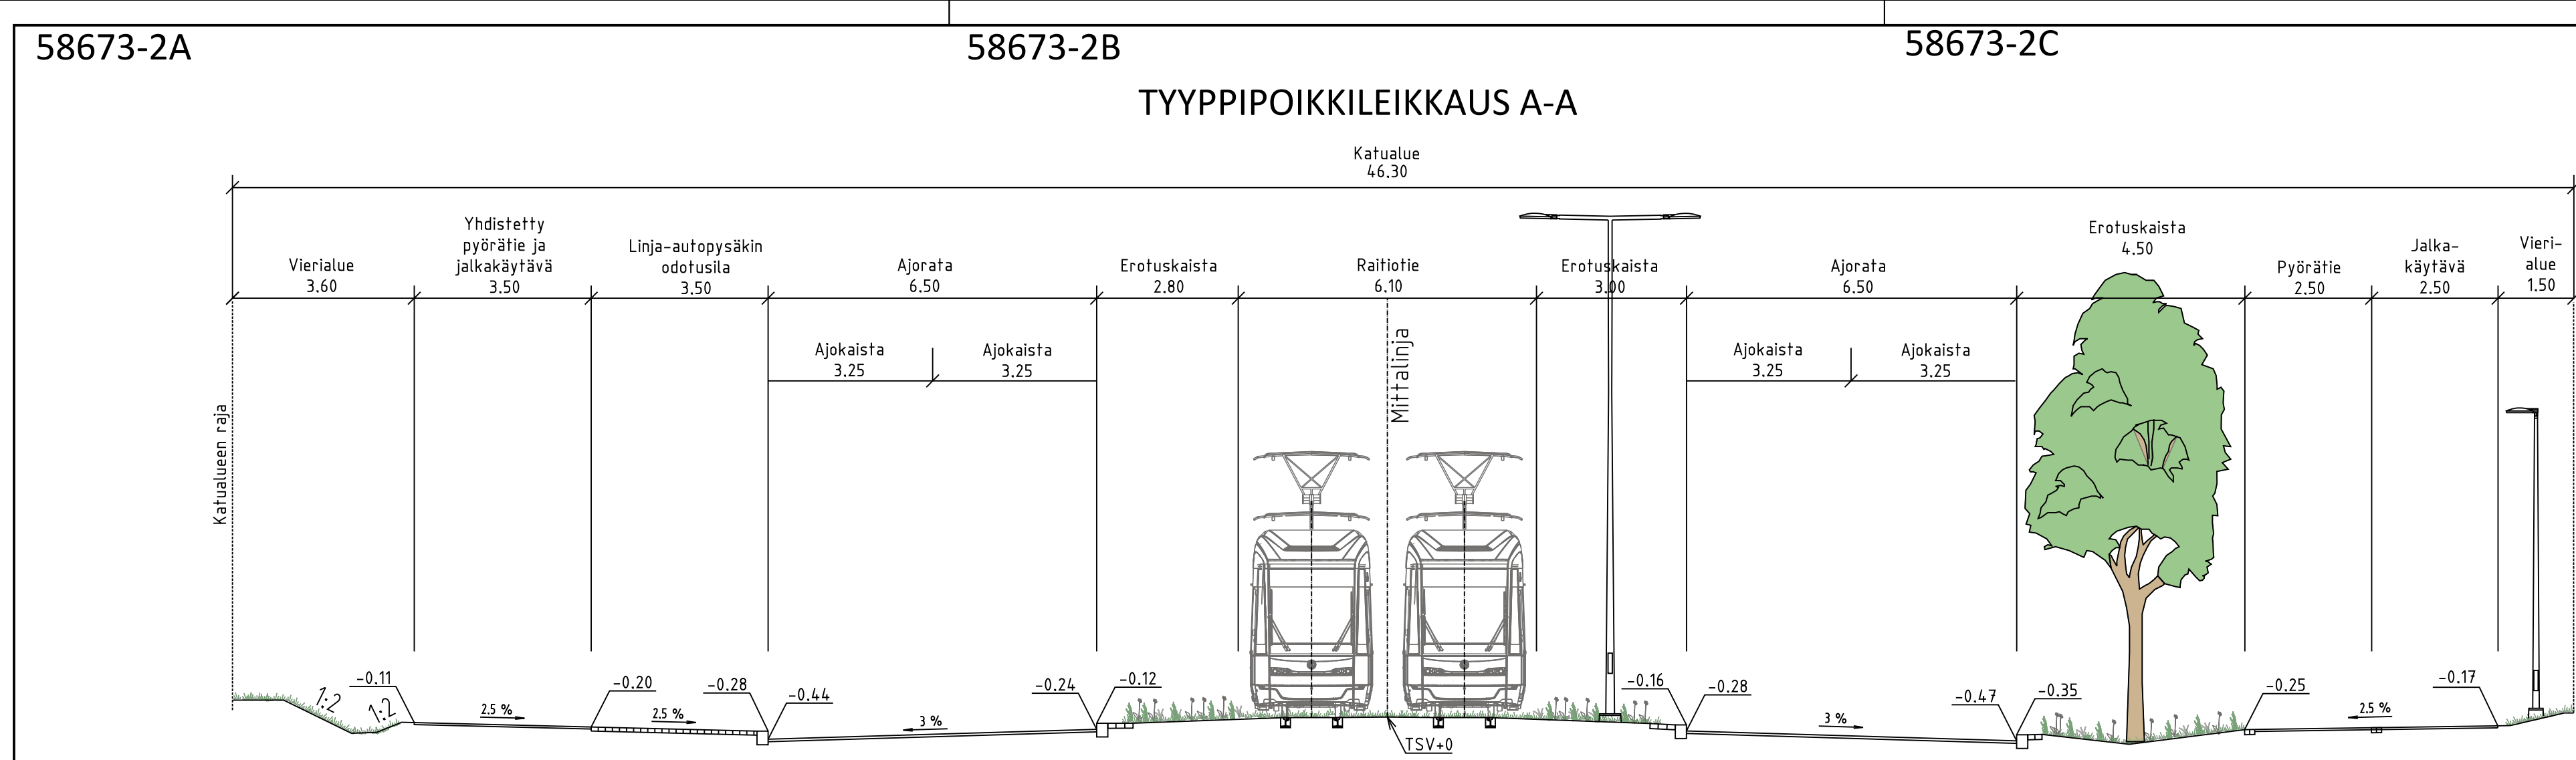


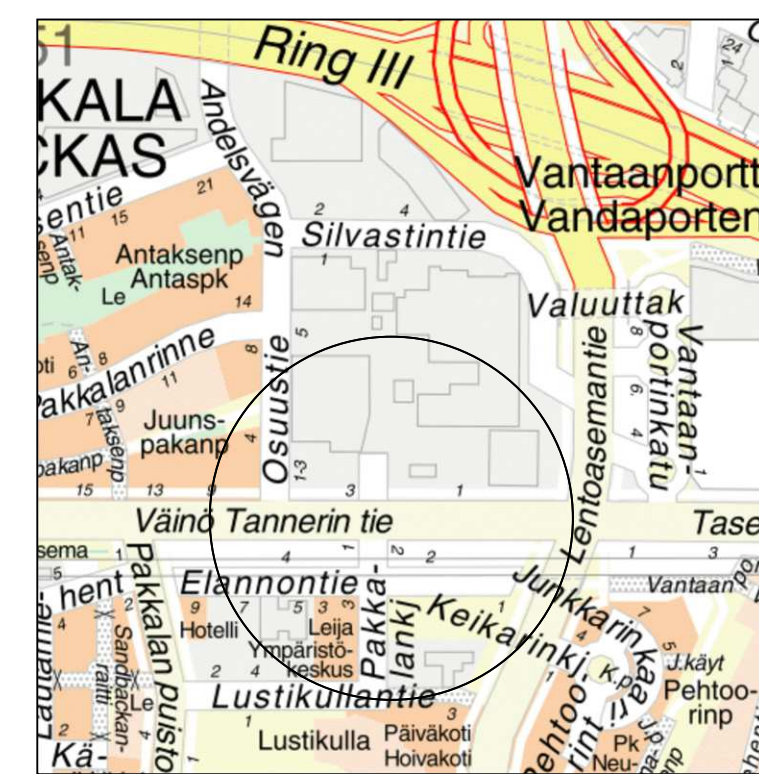

MERKINNÄT

Ajorata, asfaltti	Kenttäkivi	Maanpeitekasvillisuus, ruohovartinen	Reunatuki ja 3 betonikiven raita	Rak. hulevesiviemäri ja hulevesikaivo	Valaisin
Raitiotiealue, asfaltti	Betonikivi, harmaa/musta	Katunurmi	Reunatuki ja 2 betonikiven raita	Hulevesiviemäri ja hulevesikaivo	Pysäkkikatos
Jk+pp-tie / jk, asfaltti	Noppakivi, harmaa	Istutettava lehtipuu runkosuojalla	Luiskatu reunatuki, luonnonkivi LR220 harmaa	Kiskokaivot	Pysäkkikatos, viherkatto
Perenna	Lehtipensas, matala	Reunatuki, luonnonkivi V220 harmaa	Upotettu reunatuki, luonnonkivi V220 harmaa	Kitakaivo	Raitiotietekiskot, betoni
Nykyinen säilyvä metsä	Niitty	Madallettu Reunatuki, luonnonkivi V220 harmaa	Noppakiviraita, 2 kiveä	Painanne	Varoitusalue, valkoinen betonikivi
		Säilytettävä / polstettava puu	Noppakiviraita, 3 kiveä	Kadun likimääräinen korkeusasema (+23.5)	Suojatie/suojatie ja pyörätien jatke
			Roska-astia	Tontin likimääräinen korkeusasema (+22.9)	Liikennevalo-ohjattu liittymä
			Läpivirtauskita ja noppakiveys	Pyöräteline	
				Istutettava lehtipuu, juuristonliialla ja kantavalla kasvualustalla	

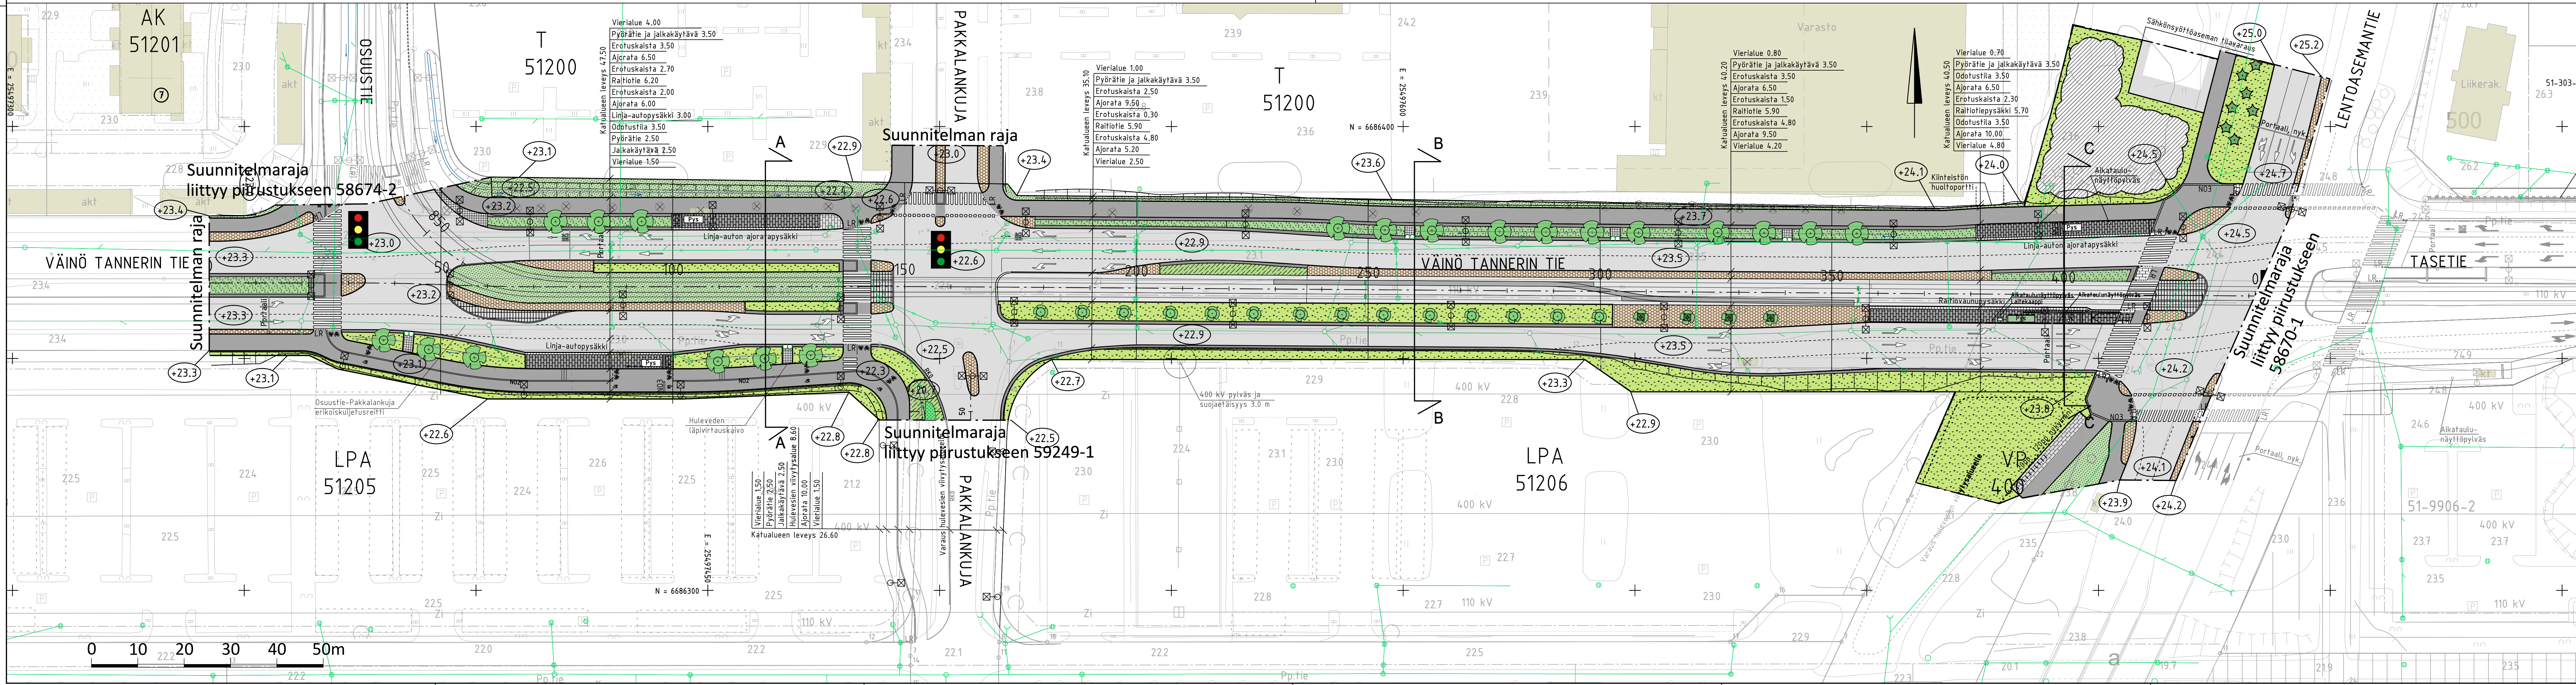

VANTAAN KAUPUNKI KADUT JA PUISTOT		Hyv.
21.4.2023		Tark. S. Hakkarainen
51 PAKKALA VÄINÖ TANNERIN TIE VÄLILLÄ OSUUSTIE-LENTOASEMANTIE		Mittakaava 1:500
002464 - VANTAAN RATIKKA: PAKKALA		Koord.järj. ETRS-GK25 korkeusjärj. N2000
ELANNONPUISTO		Liitt.piir.nro 58674-2, 58670-1, 59249-1
KATUSUUNNITELMA		Liitt. piir.nro 58673-1
209	HALLINNOLLISET KATUSUUNNITELMAT	Hyv.
GEOTEK- NIikka		Hyv. Tark.
14.2.2023		Tark. Teemu Malmelin
14.2.2023		Suunn. Veera Bergström