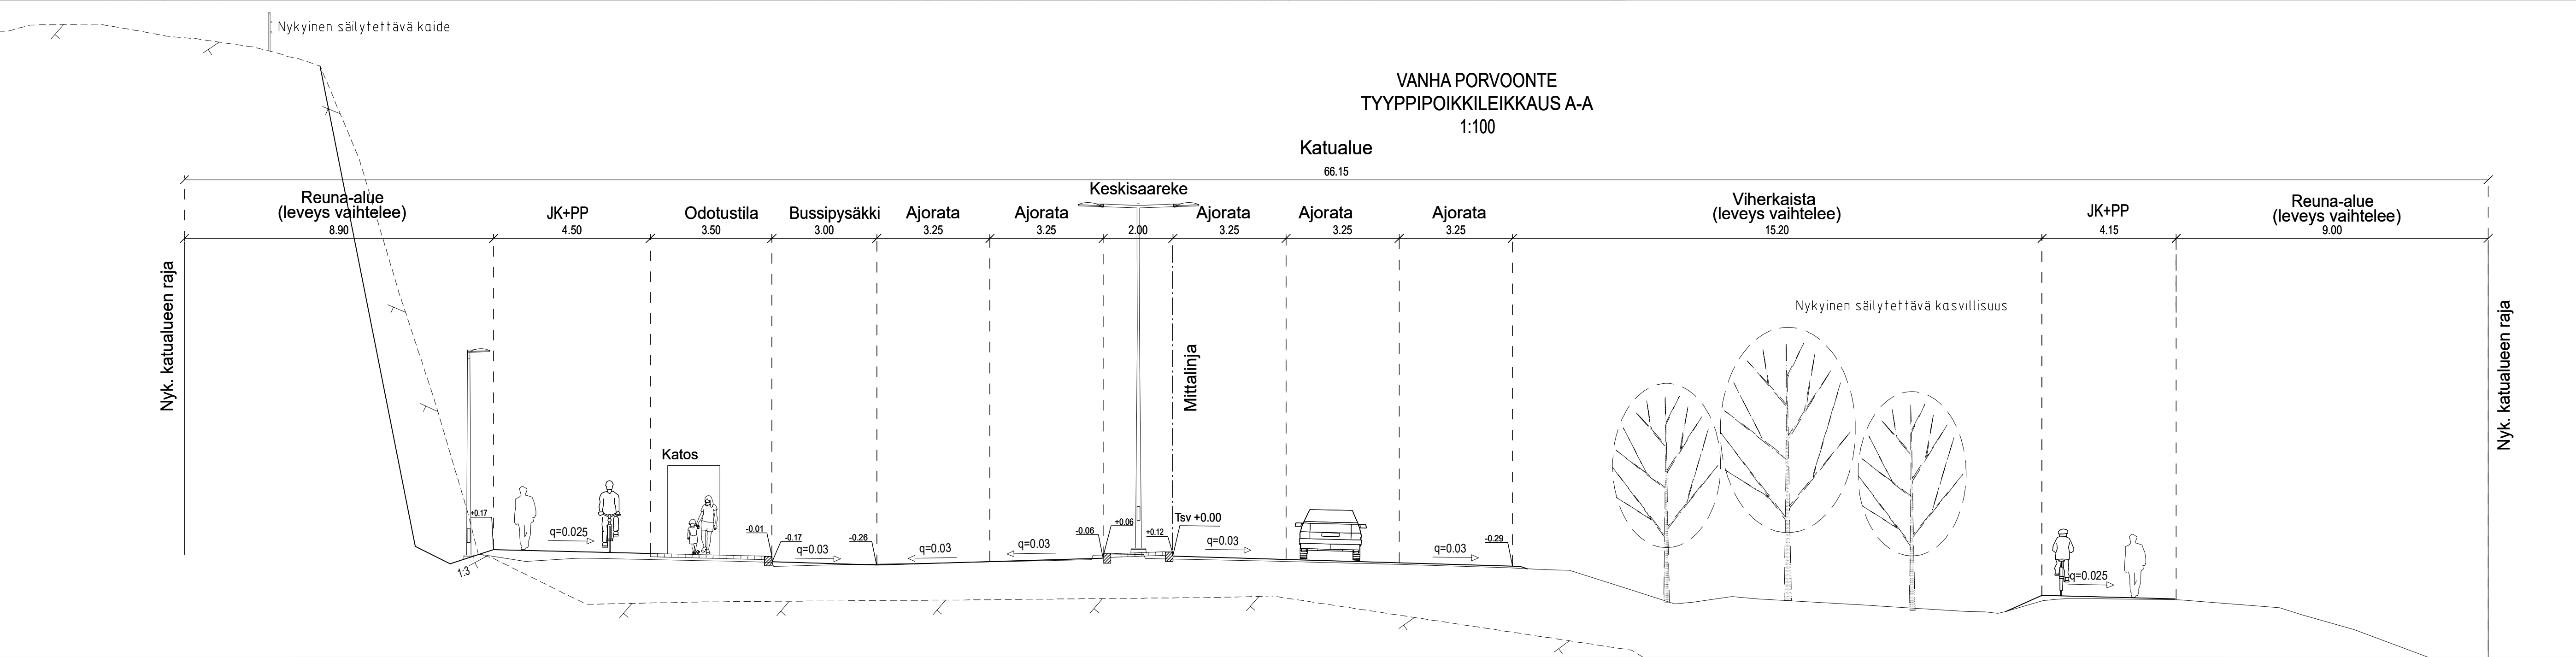
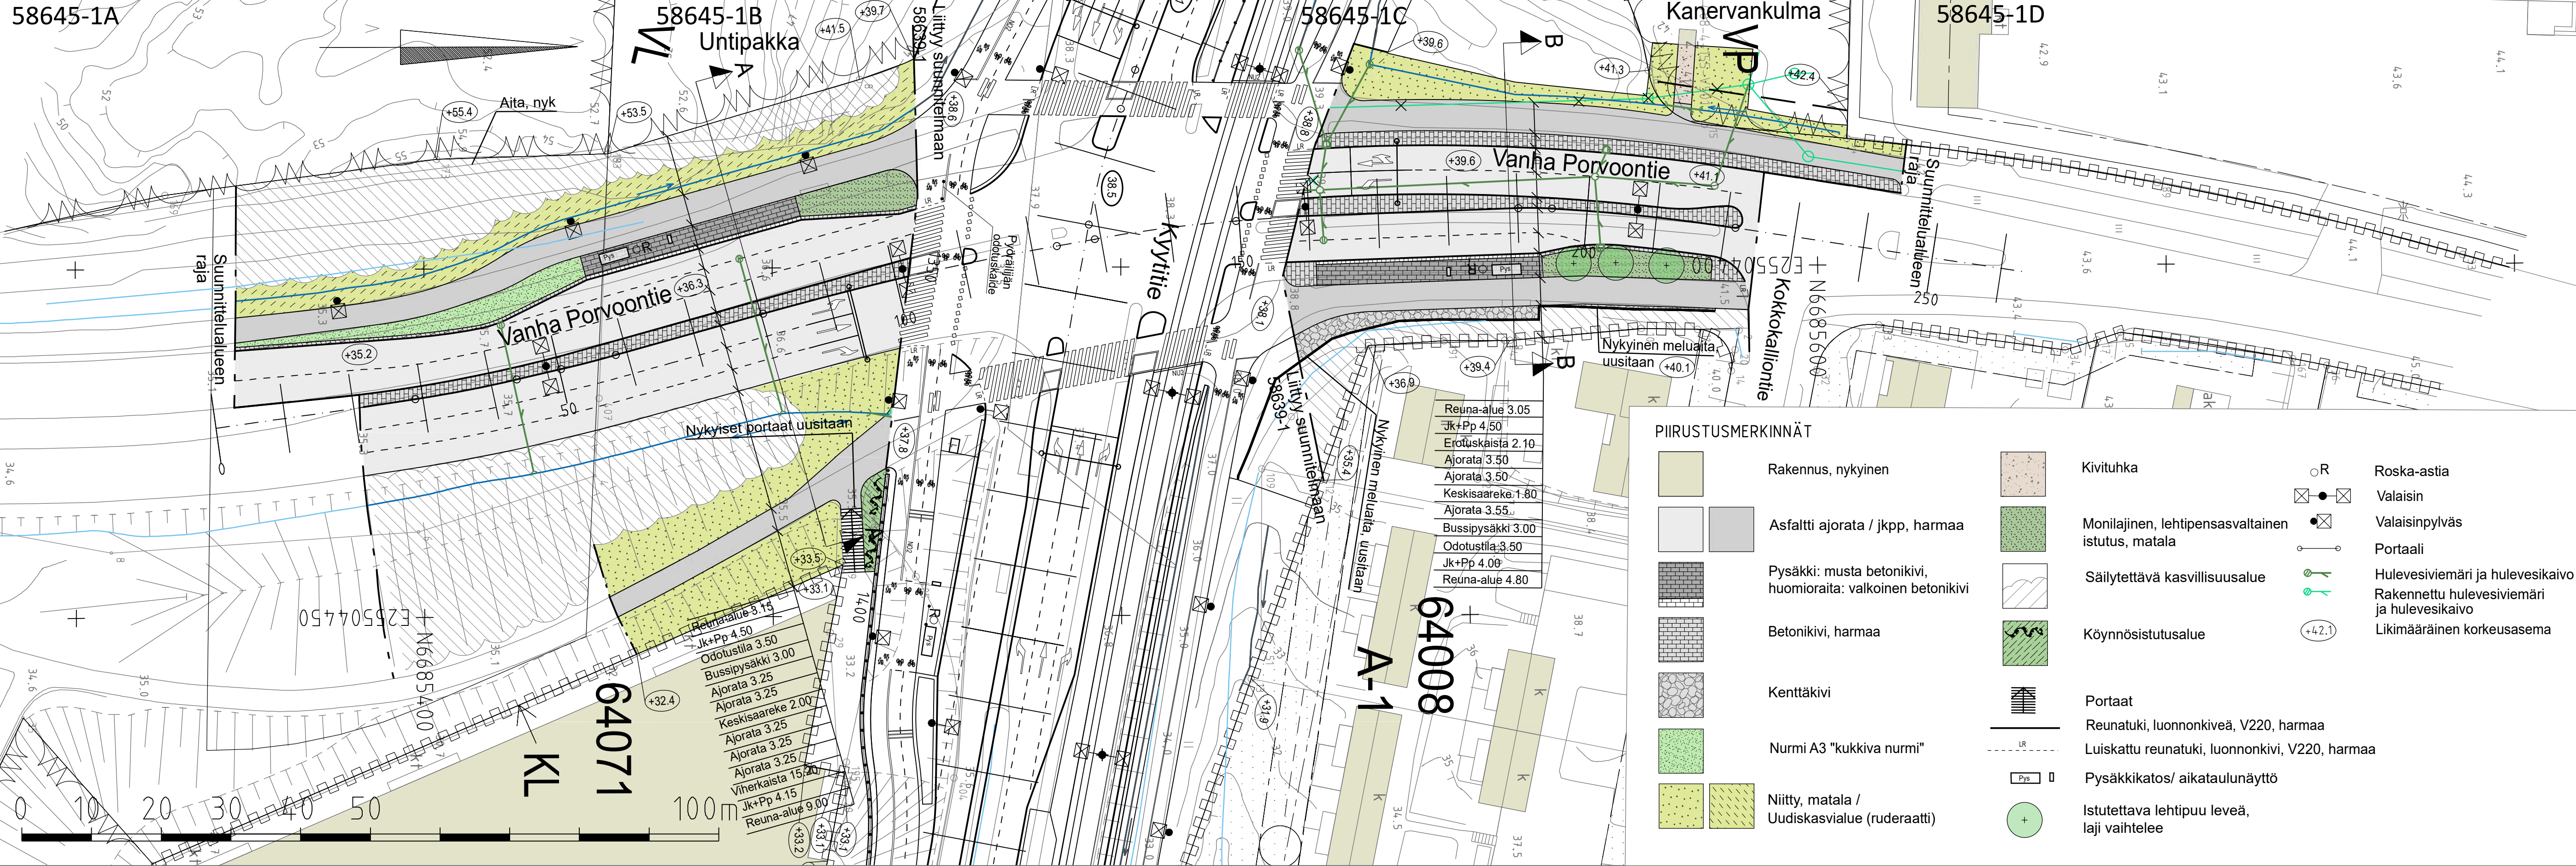


|   |                                 |                           |   |
|---|---------------------------------|---------------------------|---|
|  <b>VANTAAN KAUPUNKI</b><br>KADUT JA PUISTOT |                                 | Hyv.                      |   |
|   |                                 | Tark.                     |   |
|   |                                 | Suunn.                    |   |
| 64 KUNINKAALA, 66 HAKKILA   |                                 | 002094 - Hakkila          | Koord.järj.<br>1:500<br>1:100<br>ETRS-GK25<br>Korkeusjärj.<br>N2000                                                          |
| VANHA PORVOONTIE<br>VÄLILLÄ KOKKOKALLIONTIE - UNTIPAKKA<br>KANERVANKULMA<br>KATUSUUNNITELMA                                       |                                 | Liitt.piiir.no<br>58639-1 |   |
| 209   | HALLINNOLLISET KATUSUUNNITELMAT | Piiir.no                  |   |
|   |                                 | 58645-1                   |   |
| GEOTEK-<br>NIIKKA   | Hyv.<br>Tark.                   |                           | WSP Finland Oy<br>14.12.2022<br>Suunn.<br>14.12.2022<br>Tark.<br>K. RITTOJA, S. NIEMELÄ-PRITTINEN<br>M. HINTTALA, E. SIHVOLA |