
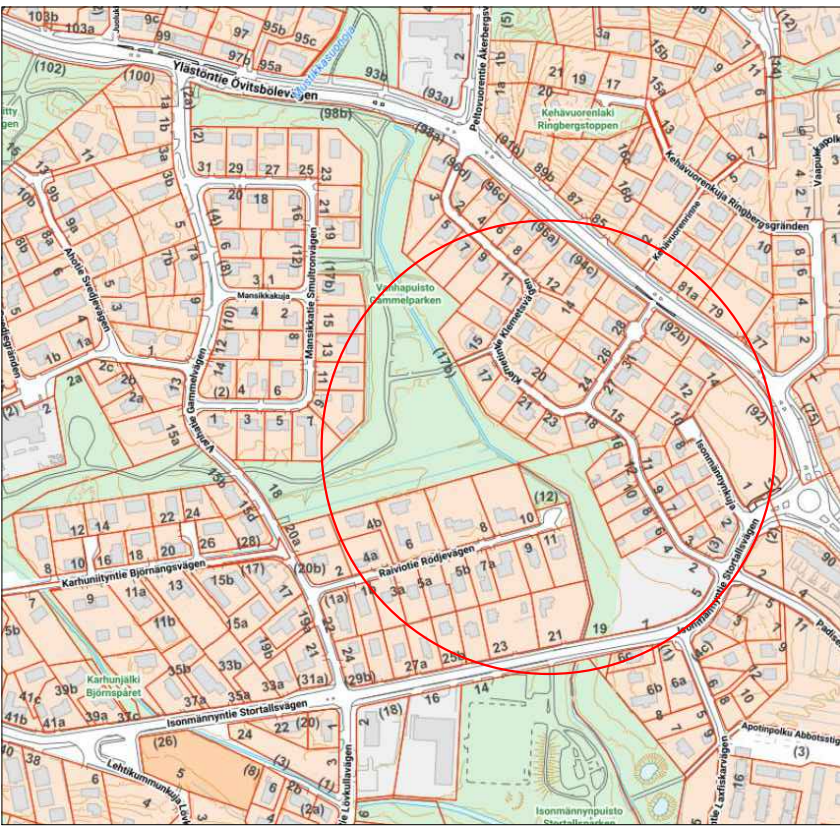


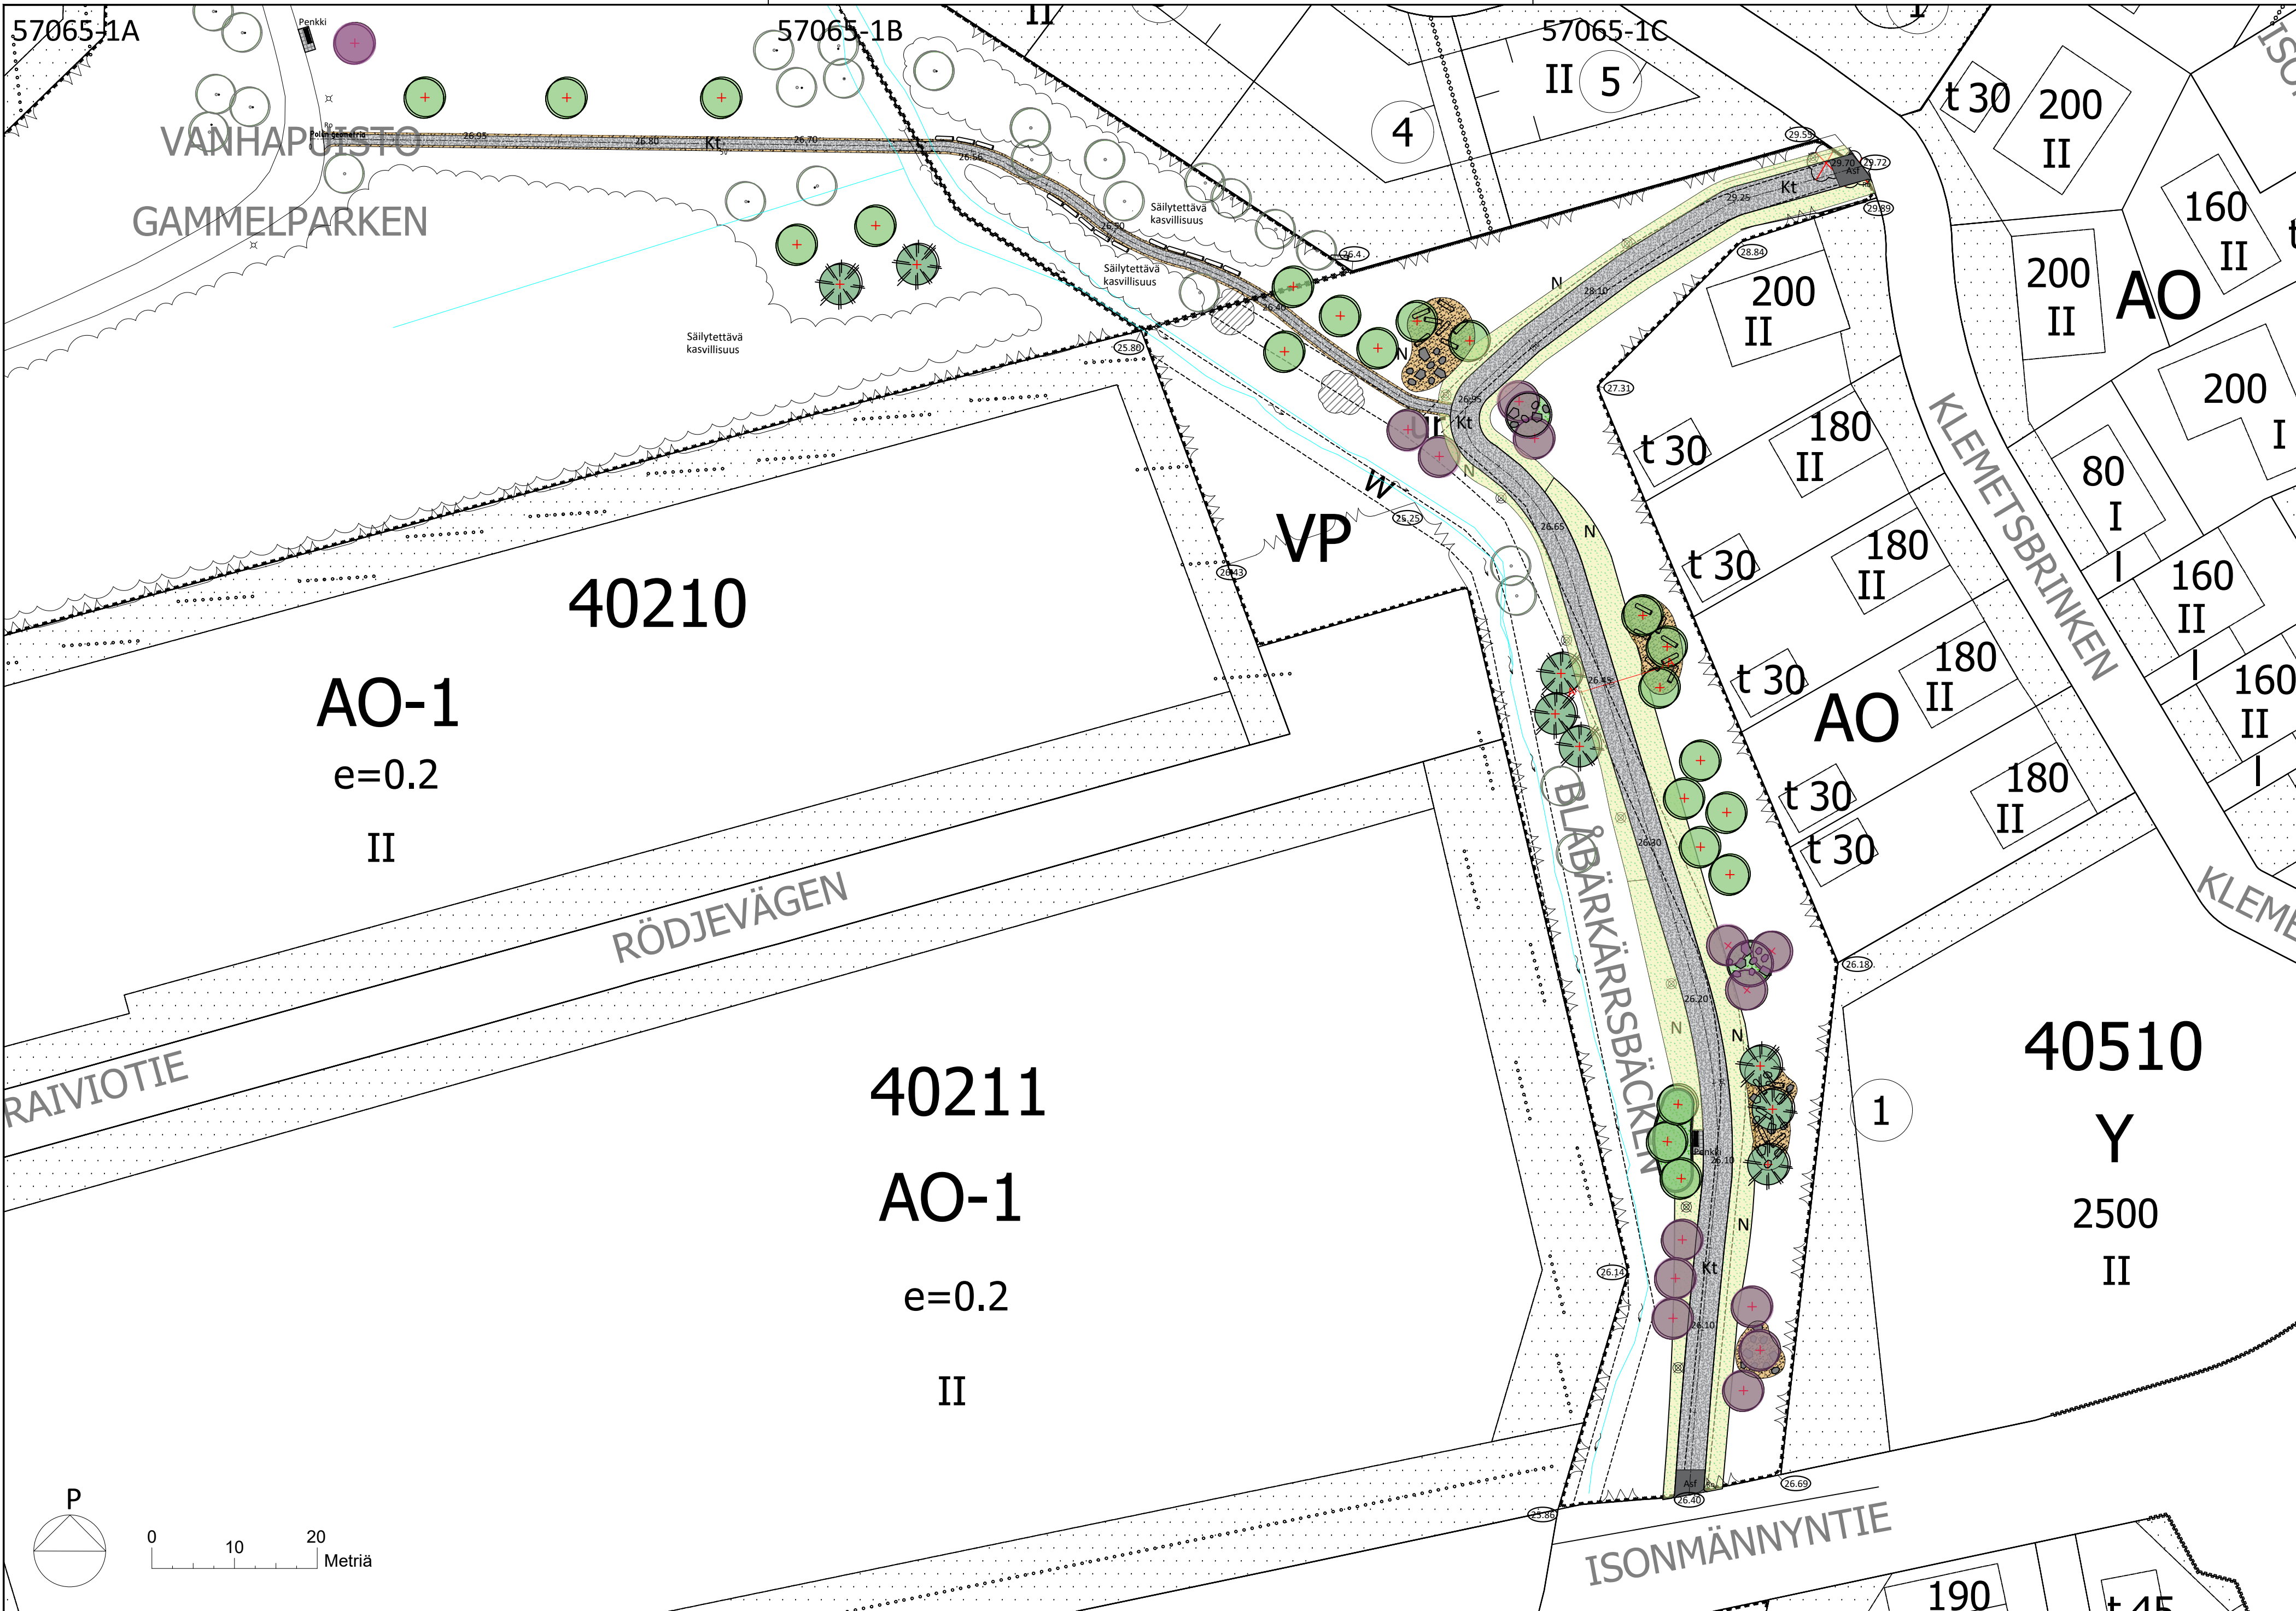


Piirustusmerkinnät
Päällysteet, rakenteet ja kalusteet

- Kt Kivituhka
- Kiveys
- Asf Asfalttilippa
- Kukkiva niitty
- Istutusalue
- Hake
- Avo-oja
- Pollarivalaisin ja puistovalaisin
- Penkki
- Ro Roska-astia
- Istutettava puu
- Säilytettävä kasvillisuus
- Säilytettävä puu
- Siistittävä pensaikko

m²/kpl

- 695 m²
- 4 m²
- 24 m²
- 813 m²
- 95 m²
- 15 kpl
- 2 kpl
- 2 kpl
- 44 kpl

- Rumpuputki
- Maakivi
- Puun runko
- (17.10) Tontin korko
- 16.15 Uusi korko
- Kaide
- Poikkileikkaus
- Puistoalueen raja
- Istutusalueen aita

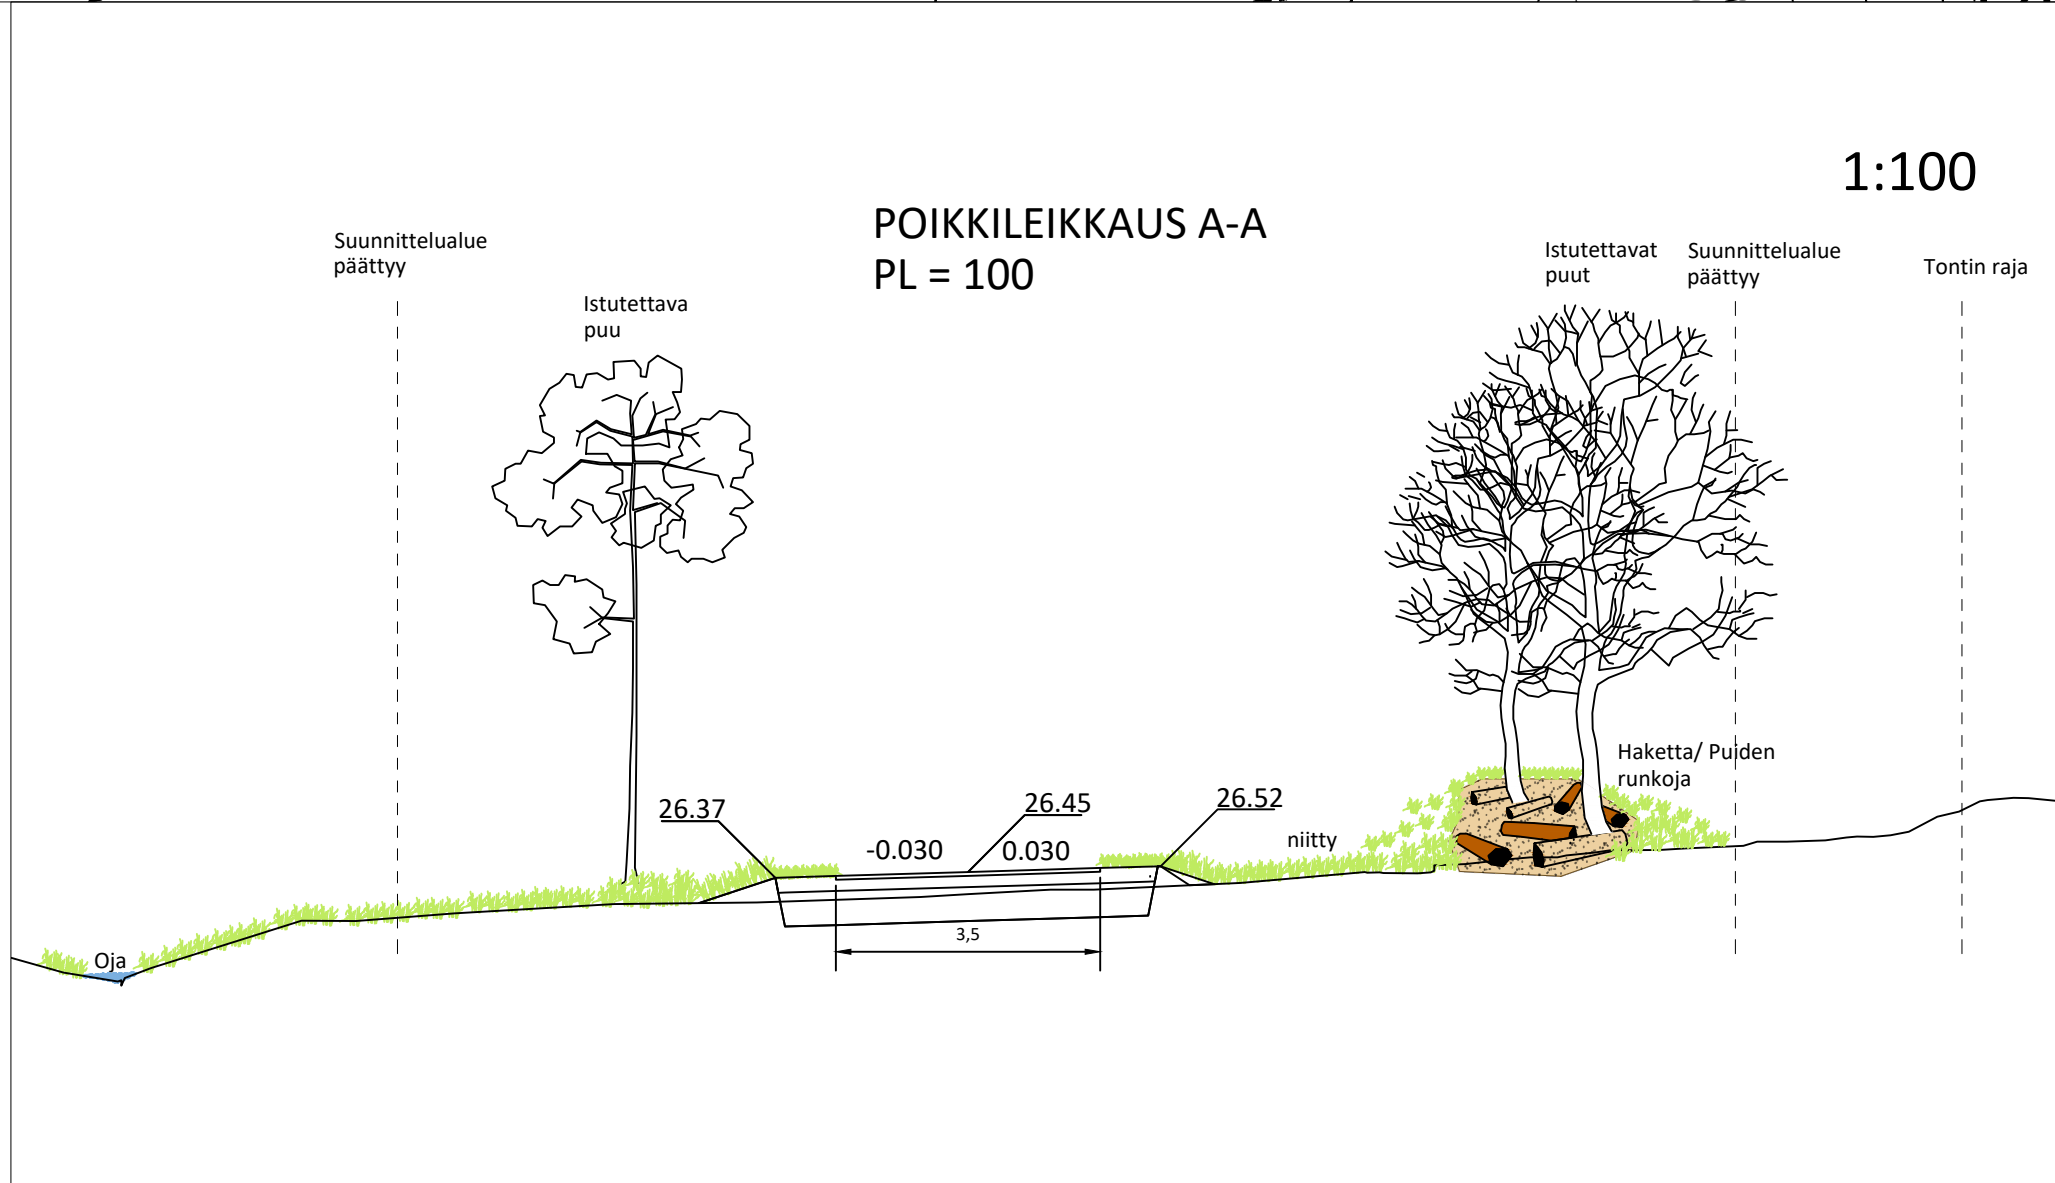

 VANTAAN KAUPUNKI KADUT JA PUISTOT		Hyv	
		Tark. Sirpa Mäkilä	
		Suunn.	
40	YLÄSTÖ	Asemakaava Ylästö 6A 401600	Mittakaava 1:500 1:100
VANHAPUISTO		Koord.järj. ETRS-GK25 Korkeusjärj. N2000	
PUISTOKÄYTÄVÄN PUISTOSUUNNITELMA		Liitt.piiir.nro	
ASEMAPIIRUSTUS			
4	VIHERALUESUUNNITELMA		Piir.nro
44	PUISTOSUUNNITELMA		
		57065-1	