

MERKINTÖJEN SELITYKSET

- Ajorata, asfaltti

Jalkakäytävä ja pyörätie / Jalkakäytävä, asfaltti

Nupukivi, sekavärinen

Betonikivi, sekavärinen

Nurmi
- Pensas, matala

Niitty

Istutettava lehtipuu runkosuojalla

Yksittäispensas

Reunatuki, luonnonkivi

Madallettu reunatuki, luonnonkivi
- LR--

Luiskattu reunatuki, luonnonkivi

Reunatuki ja 2 betonikiven raita

--N02--

Noppakiviraita, 2 kiveä

Rak. hulevesiviemäri ja hulevesikaivo

Hulevesiviemäri ja hulevesikaivo
- Kitakaivo

(+28.3)

Kadun likimääräinen korkeusasema

(+28.8)

Tontin likimääräinen korkeusasema

Valaisin

Suojatie/suojatie ja pyörätien jatke
- Korotetun suojatie-alueen viiste



Tulevan rakennusmassan alue

.R

Roska-astia

-- --

Suunnitelmanraja

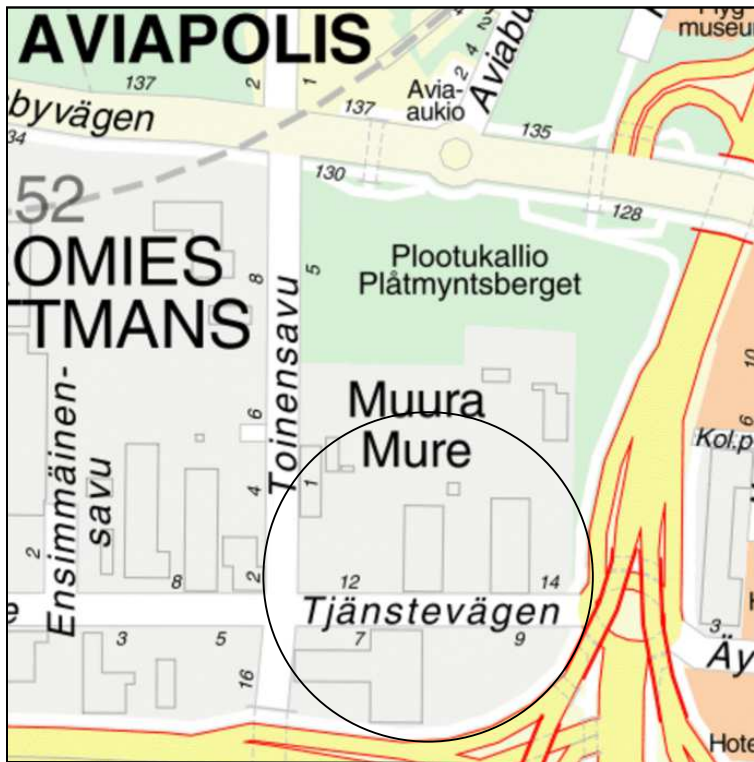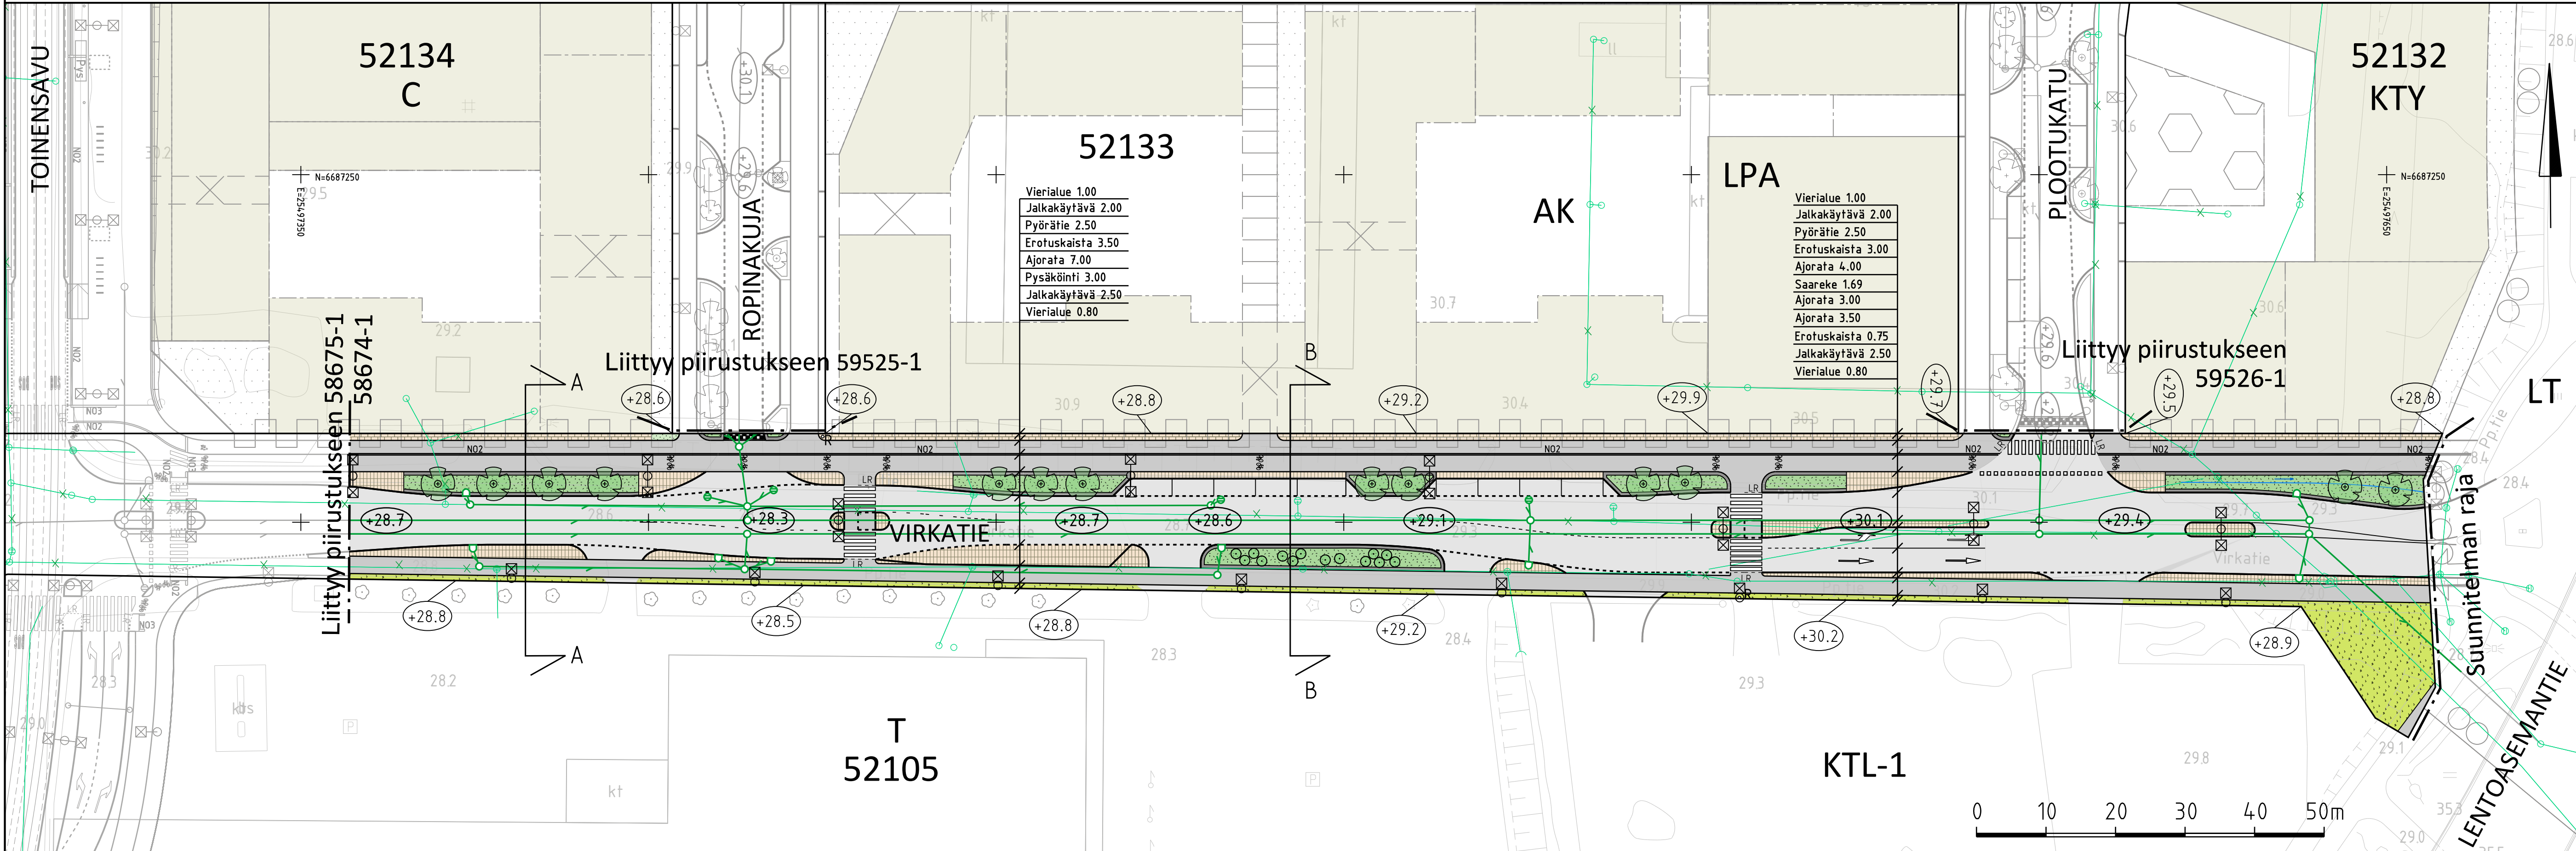

VANTAAN KAUPUNKI KADUT JA PUISTOT		Hyv. _____ Tark. _____ Suunn. _____	
52	VEROMIES VIRKATIE VÄLILLÄ TOINENSAVU - LENTOASEMANTIE	002356 MUURAN KAUPUNKIKYLÄ 1	Mittakaava 1:500 1:100 Koord.järj. ETRS-GK25 Korkeusjärj. N2000
KATUSUUNNITELMA		Liitt. piir.nro 58675-1; 58674-1; 59525-1; 59526-1	
209	HALLINNOLLISET KATUSUUNNITELMAT	Piir.nro 59522-1	
GEOTEK- NIIKKA	Hyv. _____ Tark. _____		31.10.2024 Tark. Teemu Malmelin Suunn. Esa Sankala