


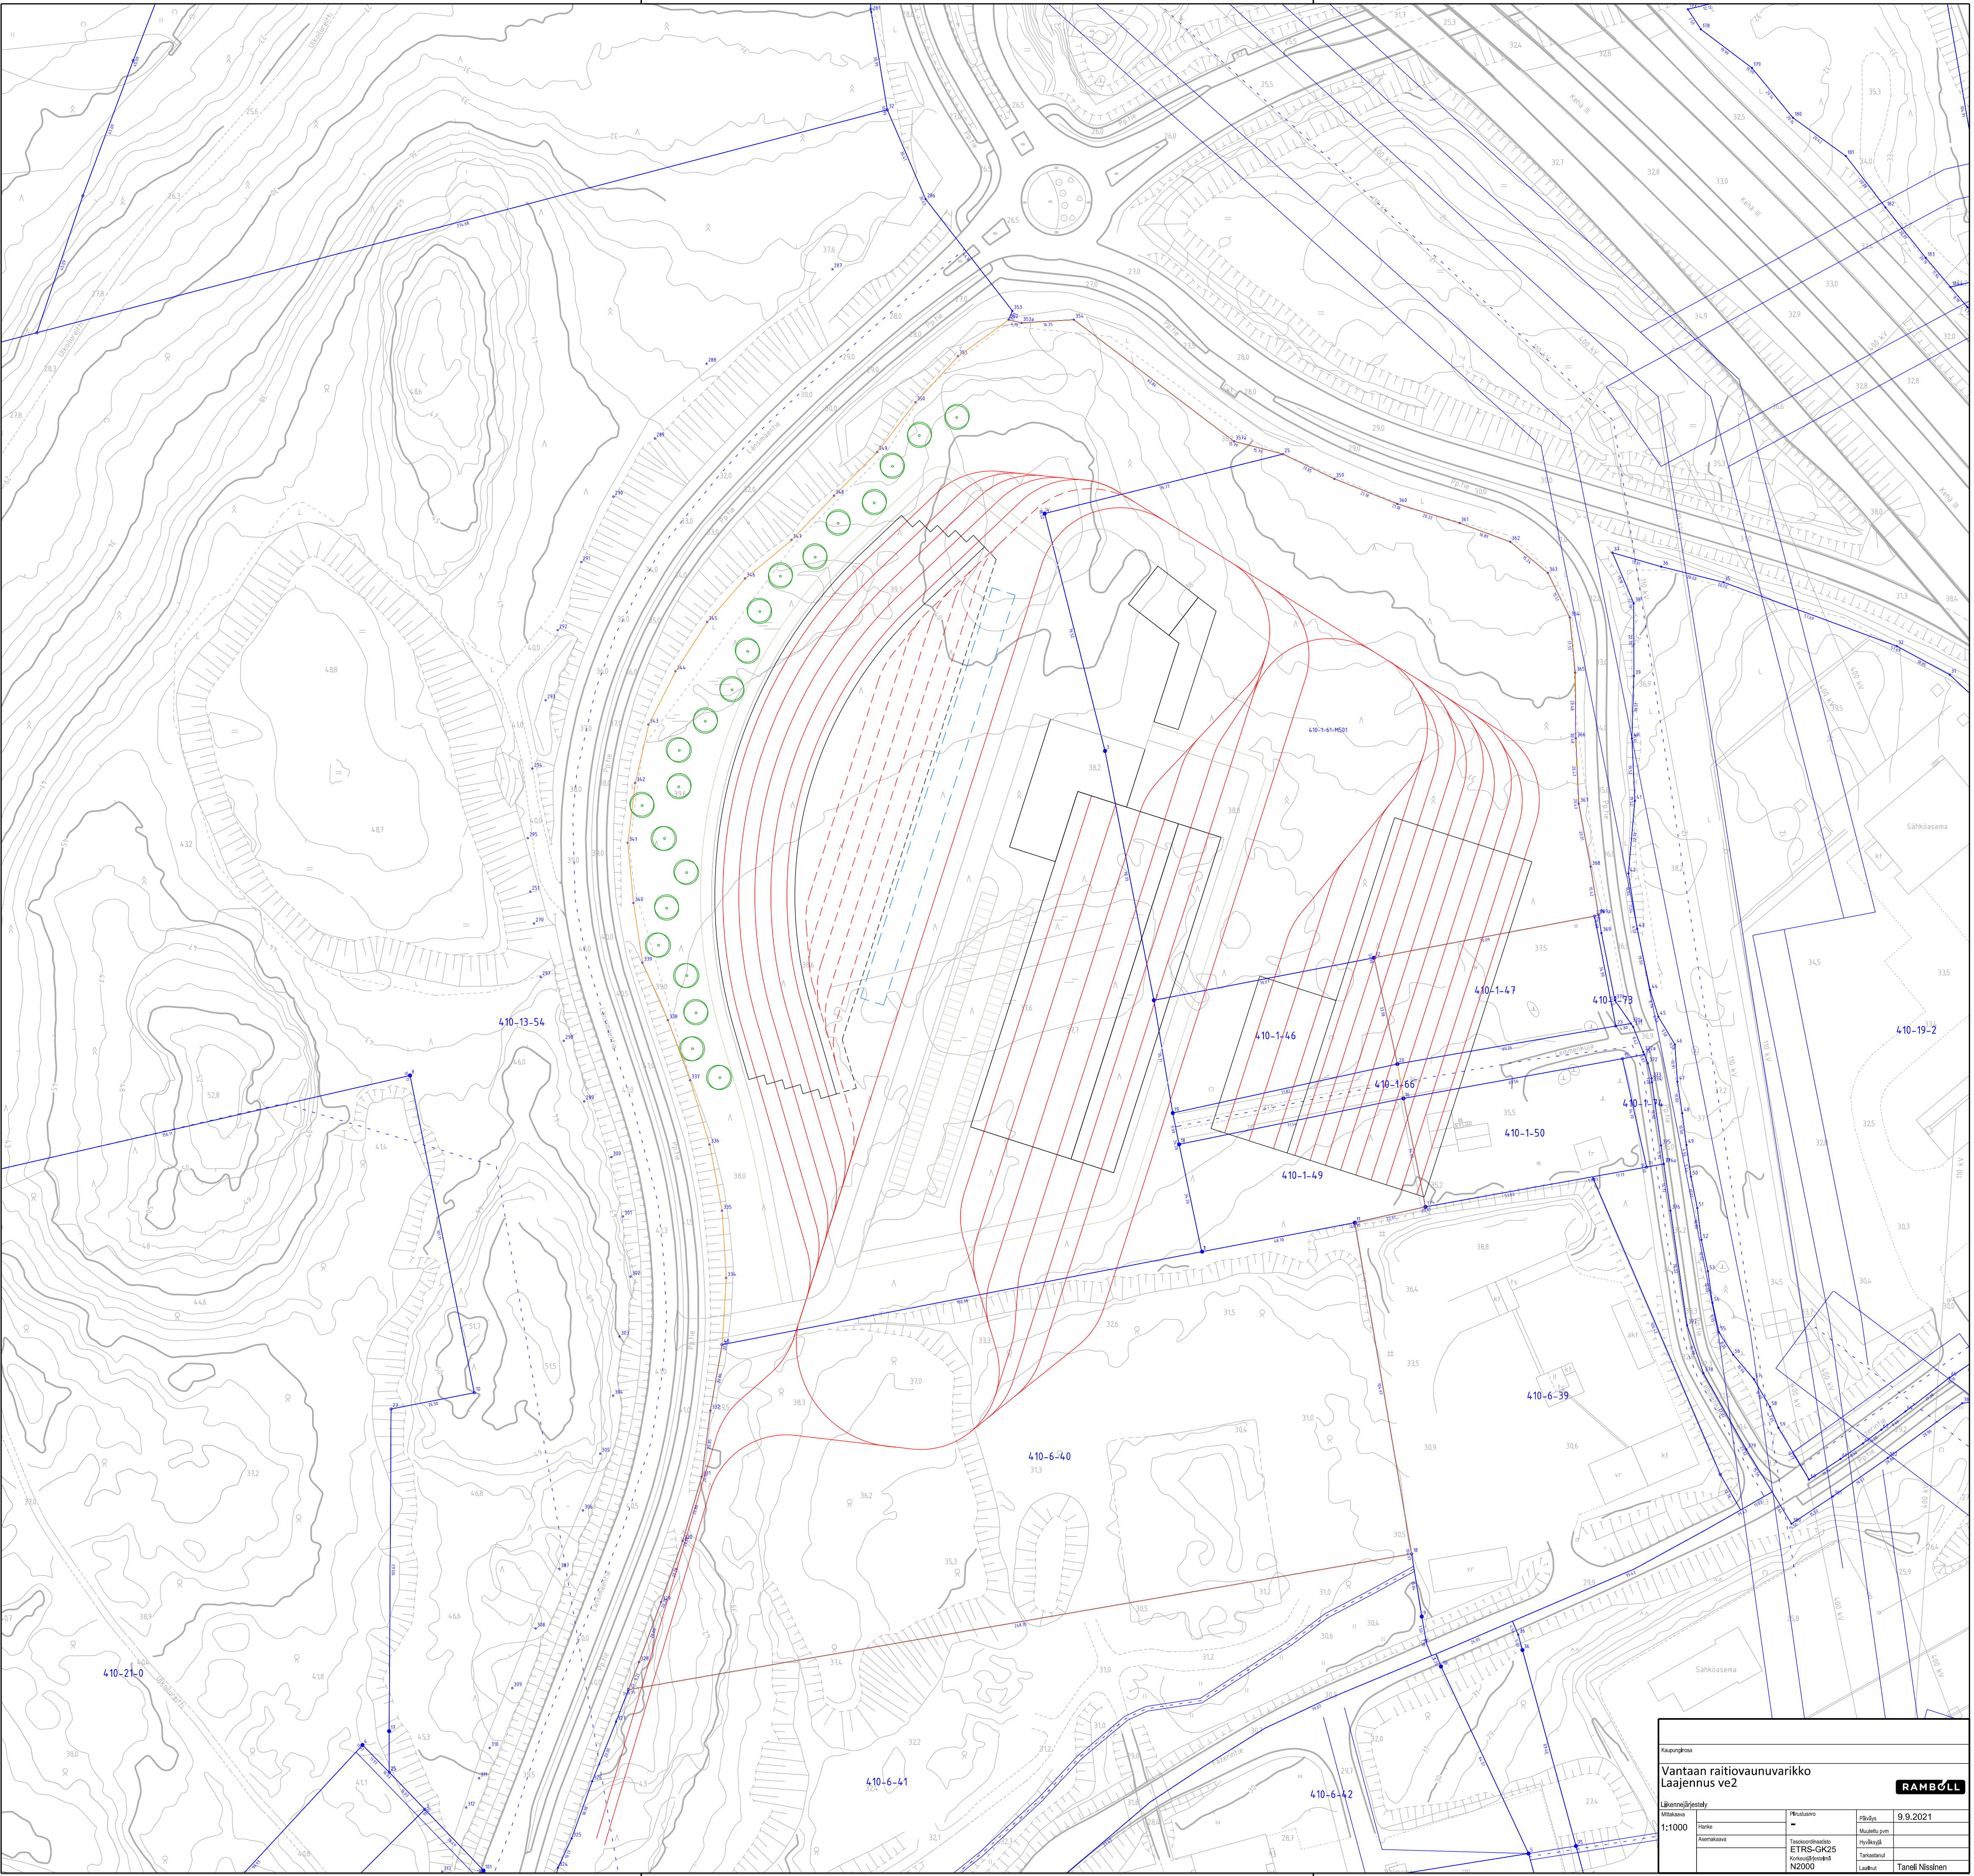

Käyttökohta				
Vantaan raitiovaunuvarikko				
Laajennus ve2				
Läivennöjijäseny				
1:1000	Maasto	Maasto	Päiväys	9.9.2021
	Asennus	Asennus	Muutettu p.m.	
	Tekninen	ETRIS-GK25	Hyväksytty	
	Korkeus	N2000	Tarkastus	
			Laatunut	Taneli Nissinen